

ARCHITECTURE & DESIGN

БАРАННИКОВА А.А.

ДИЗАЙН ПРОЕКТ

КВАРТИРА "МОСФИЛЬМ"


Адрес: г. Москва, Мосфильмовская улица, 55

Лист	Наименование	Примечание	Лист	Наименование	Примечание
1	Титул		21	Развертки мастер-спальня гардероб	
2	Содержание		22	Развертки мастер-ванная	
3	Обмерный план. М 1:50		23	Визуализации гостевая ванная	
4	План демонтажа. М 1:50		24	Визуализации гостевая ванная	
5	План монтажа. М 1:50		25	Визуализация коридор	
6	Планировочные решения. М 1:50		26	Визуализация коридор	
7	План пола. М 1:50		27	Визуализация коридор	
8	План потолка. М 1:50		28	Визуализация детская комната	
9	План света. М 1:50		29	Визуализация детская комната	
10	План электрики. М 1:50		30	Визуализация кухня-гостиная	
11	Развертки гостевая ванная		31	Визуализация кухня-гостиная	
12	Развертки коридор		32	Визуализация кухня-гостиная	
13	Развертки коридор		33	Визуализация кухня-гостиная	
14	Развертки детская		34	Визуализация мастер-спальня	
15	Развертки детская		35	Визуализация мастер-спальня	
16	Развертки кухня		36	Визуализация мастер-спальня	
17	Развертки гостиная		37	Визуализация мастер-спальня	
18	Развертки гостиная		38	Визуализация мастер-спальня	
19	Развертки мастер-спальня		39	Визуализация мастер-спальня	
20	Развертки мастер-спальня		40	Визуализация ванная комната	
			41	Визуализация ванная комната	

ОБМЕРНЫЙ ПЛАН

ЭКСПЛИКАЦИЯ

№	Наименование помещения	Площадь, кв.м.
1	Лоджия	12,71
2	Спальня	17,15
3	Спальня	23,79
4	Санузел	5,98
5	Коридор	24,11
6	Гостиная	25,08
7	Кухня	14,00
8	Кладовая	2,36
9	Санузел	3,19
		128,37 м ²

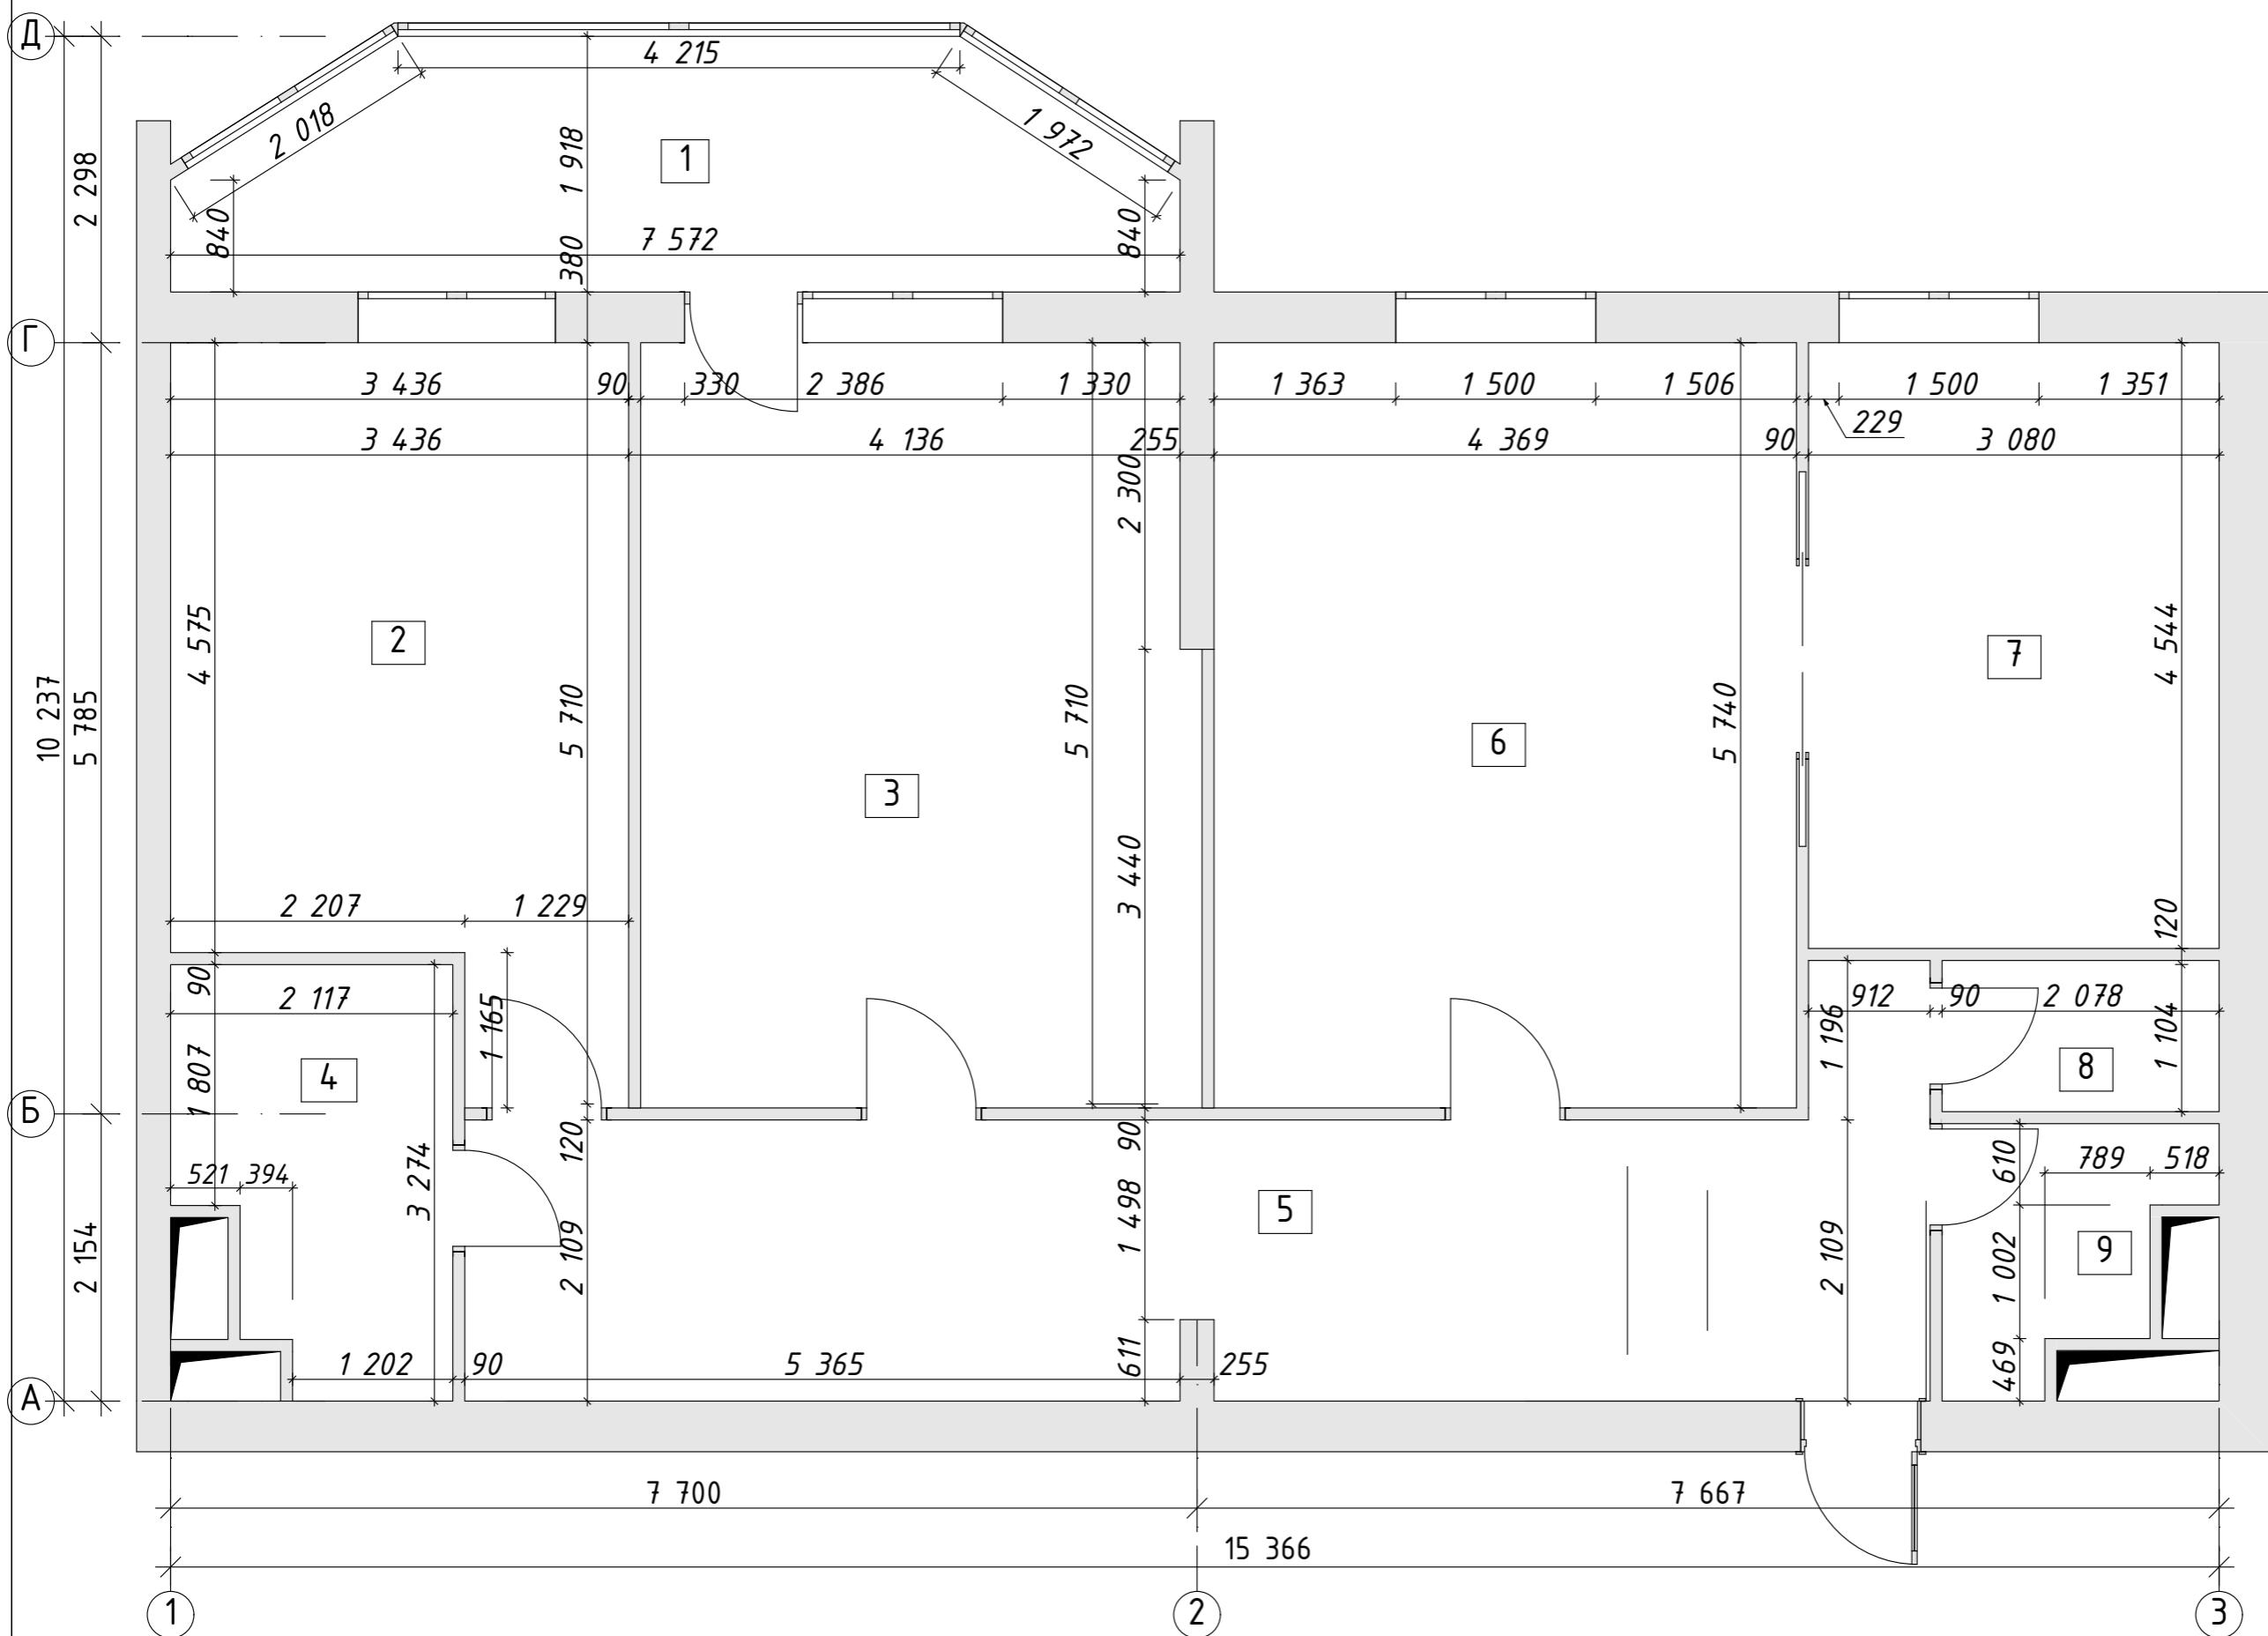

УСЛОВНЫЕ ОБОЗНАЧЕНИЯ:


- [Box 1] - Наименование помещения
- [Grey Box] - Существующие стены и перегородки

Обмерный план. М 1:50

ИП Баранникова
Антонина
Анатольевна

ЭКСПЛИКАЦИЯ

№	Наименование помещения	Площадь, кв.м.
1	Лоджия	12,71
2	Спальня	17,15
3	Спальня	23,79
4	Санузел	5,98
5	Коридор	24,11
6	Гостиная	25,08
7	Кухня	14,00
8	Кладовая	2,36
9	Санузел	3,19
		128,37 м ²

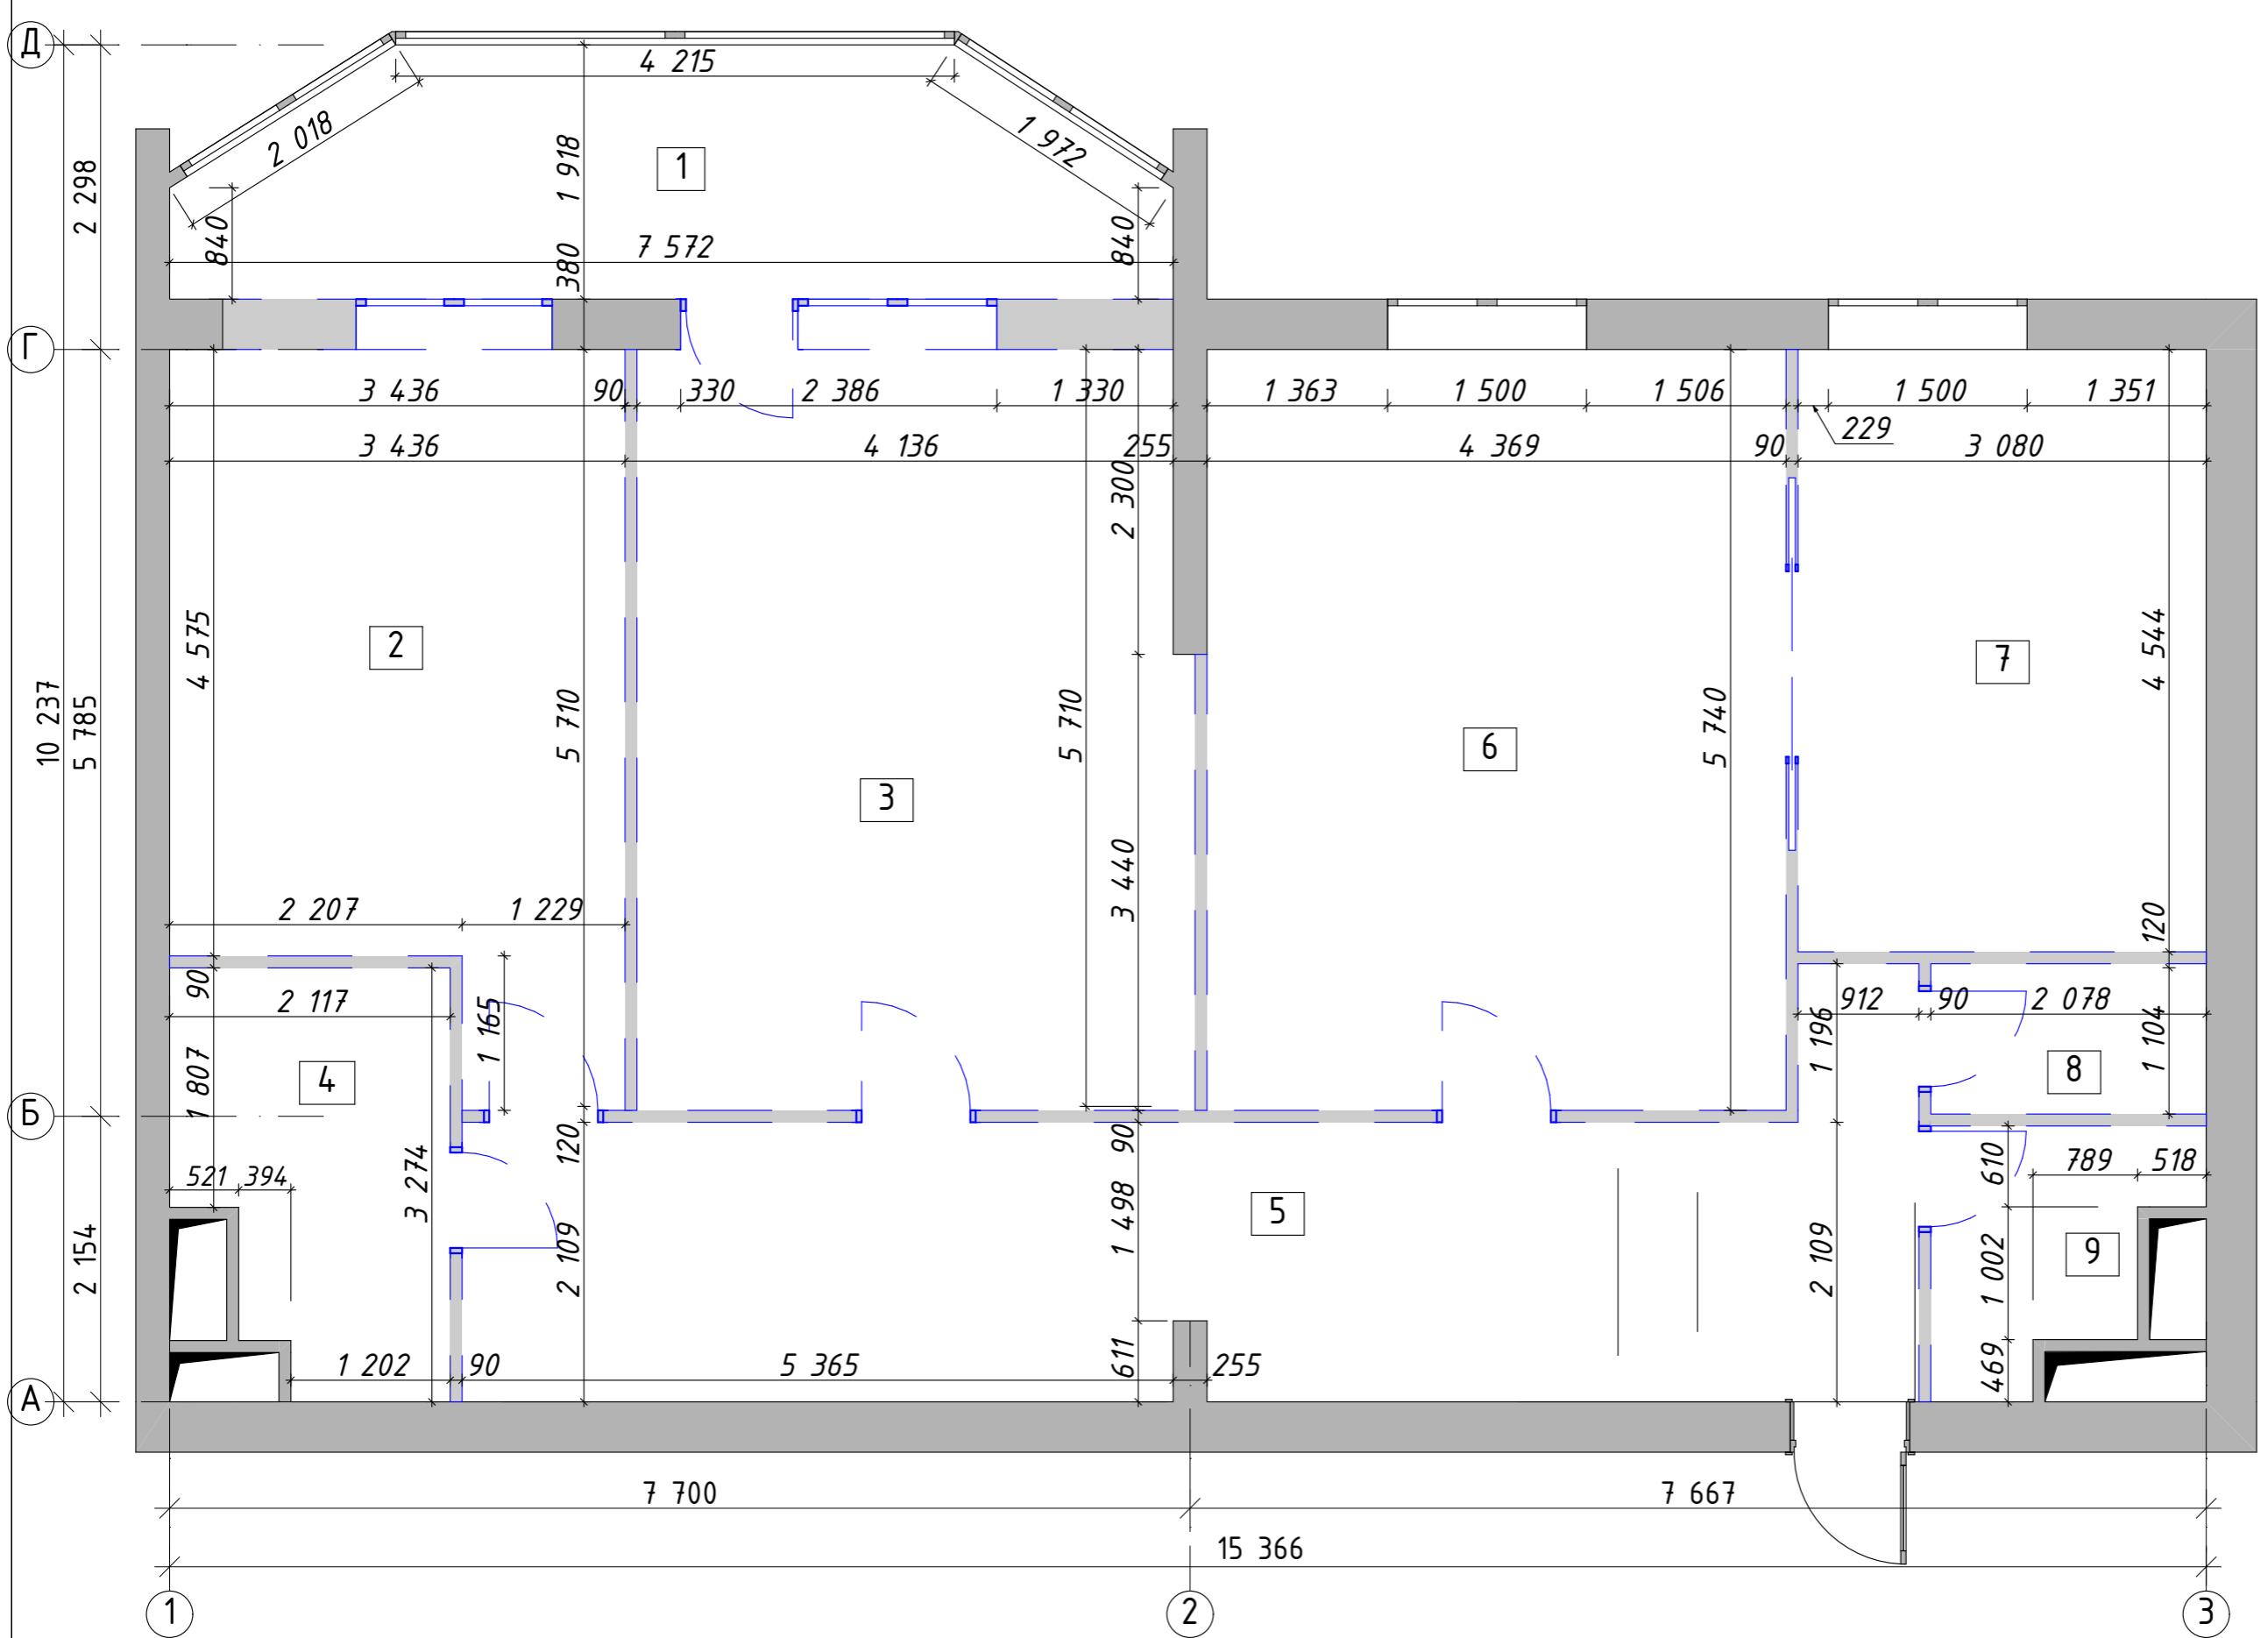


УСЛОВНЫЕ ОБОЗНАЧЕНИЯ:

- [Box] - Наименование помещения
- [Grey Box] - Существующие стены и перегородки
- [Blue Box] - Демонтируемые перегородки
- [Blue Line] - Демонтируемые дверные блоки

ЭКСПЛИКАЦИЯ

№	Наименование помещения	Площадь, кв.м.
1	Коридор	12,34
2	Гардеробная	2,53
3	Ванная комната	5,44
4	Постирочная	5,02
5	Детская спальня	16,23
6	Спальня	14,28
7	Кухня	9,17
8	Гостиная	23,39
9	Лоджия	6,81
10	Санузел	6,31
11	Гардероб	5,51
12	Спальня	19,29
13	Лоджия	5,67
		131,99 м ²

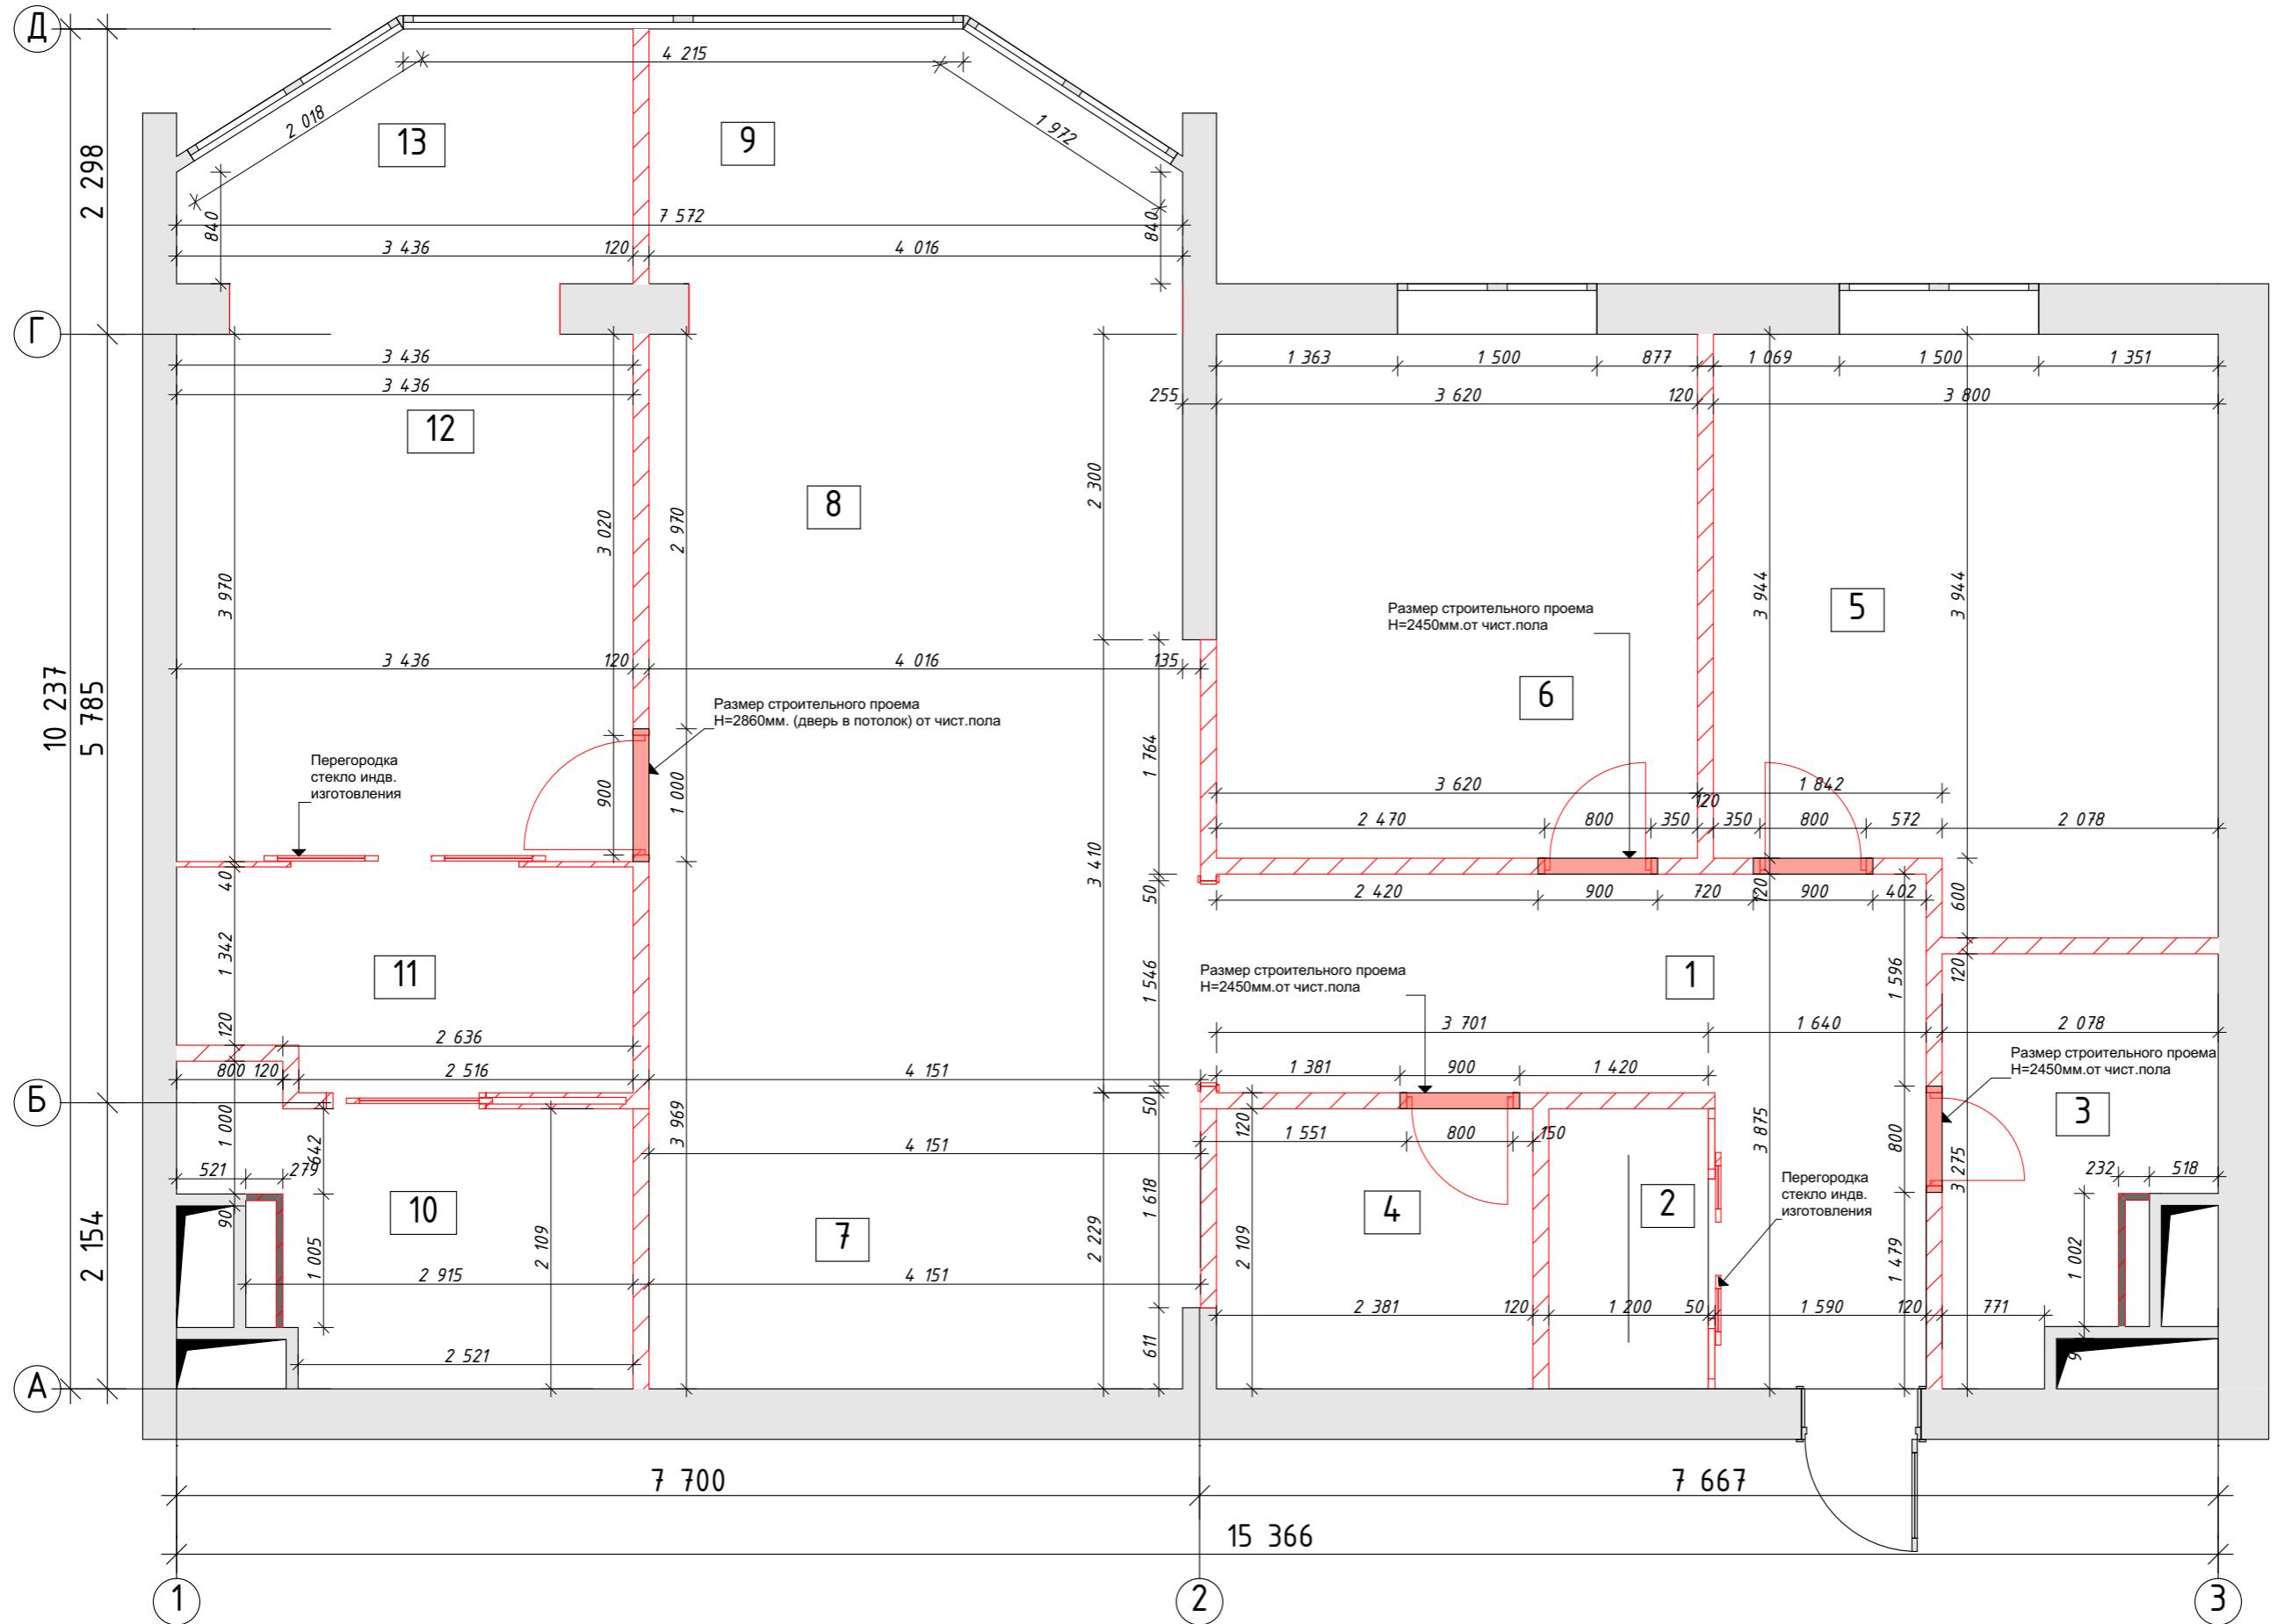


УСЛОВНЫЕ ОБОЗНАЧЕНИЯ:

- [Box] - Наименование помещения
- [Grey Box] - Существующие стены и перегородки
- [Red Hatching] - Возводимые перегородки
- [Black Box] - Новые дверные блоки

ЭКСПЛИКАЦИЯ

№	Наименование помещения	Площадь, кв.м.
1	Коридор	12,34
2	Гардеробная	2,53
3	Ванная комната	5,44
4	Постирочная	5,02
5	Детская спальня	16,23
6	Спальня	14,28
7	Кухня	9,17
8	Гостиная	23,39
9	Лоджия	6,81
10	Санузел	6,31
11	Гардероб	5,51
12	Спальня	19,29
13	Лоджия	5,67
		131,99 м ²

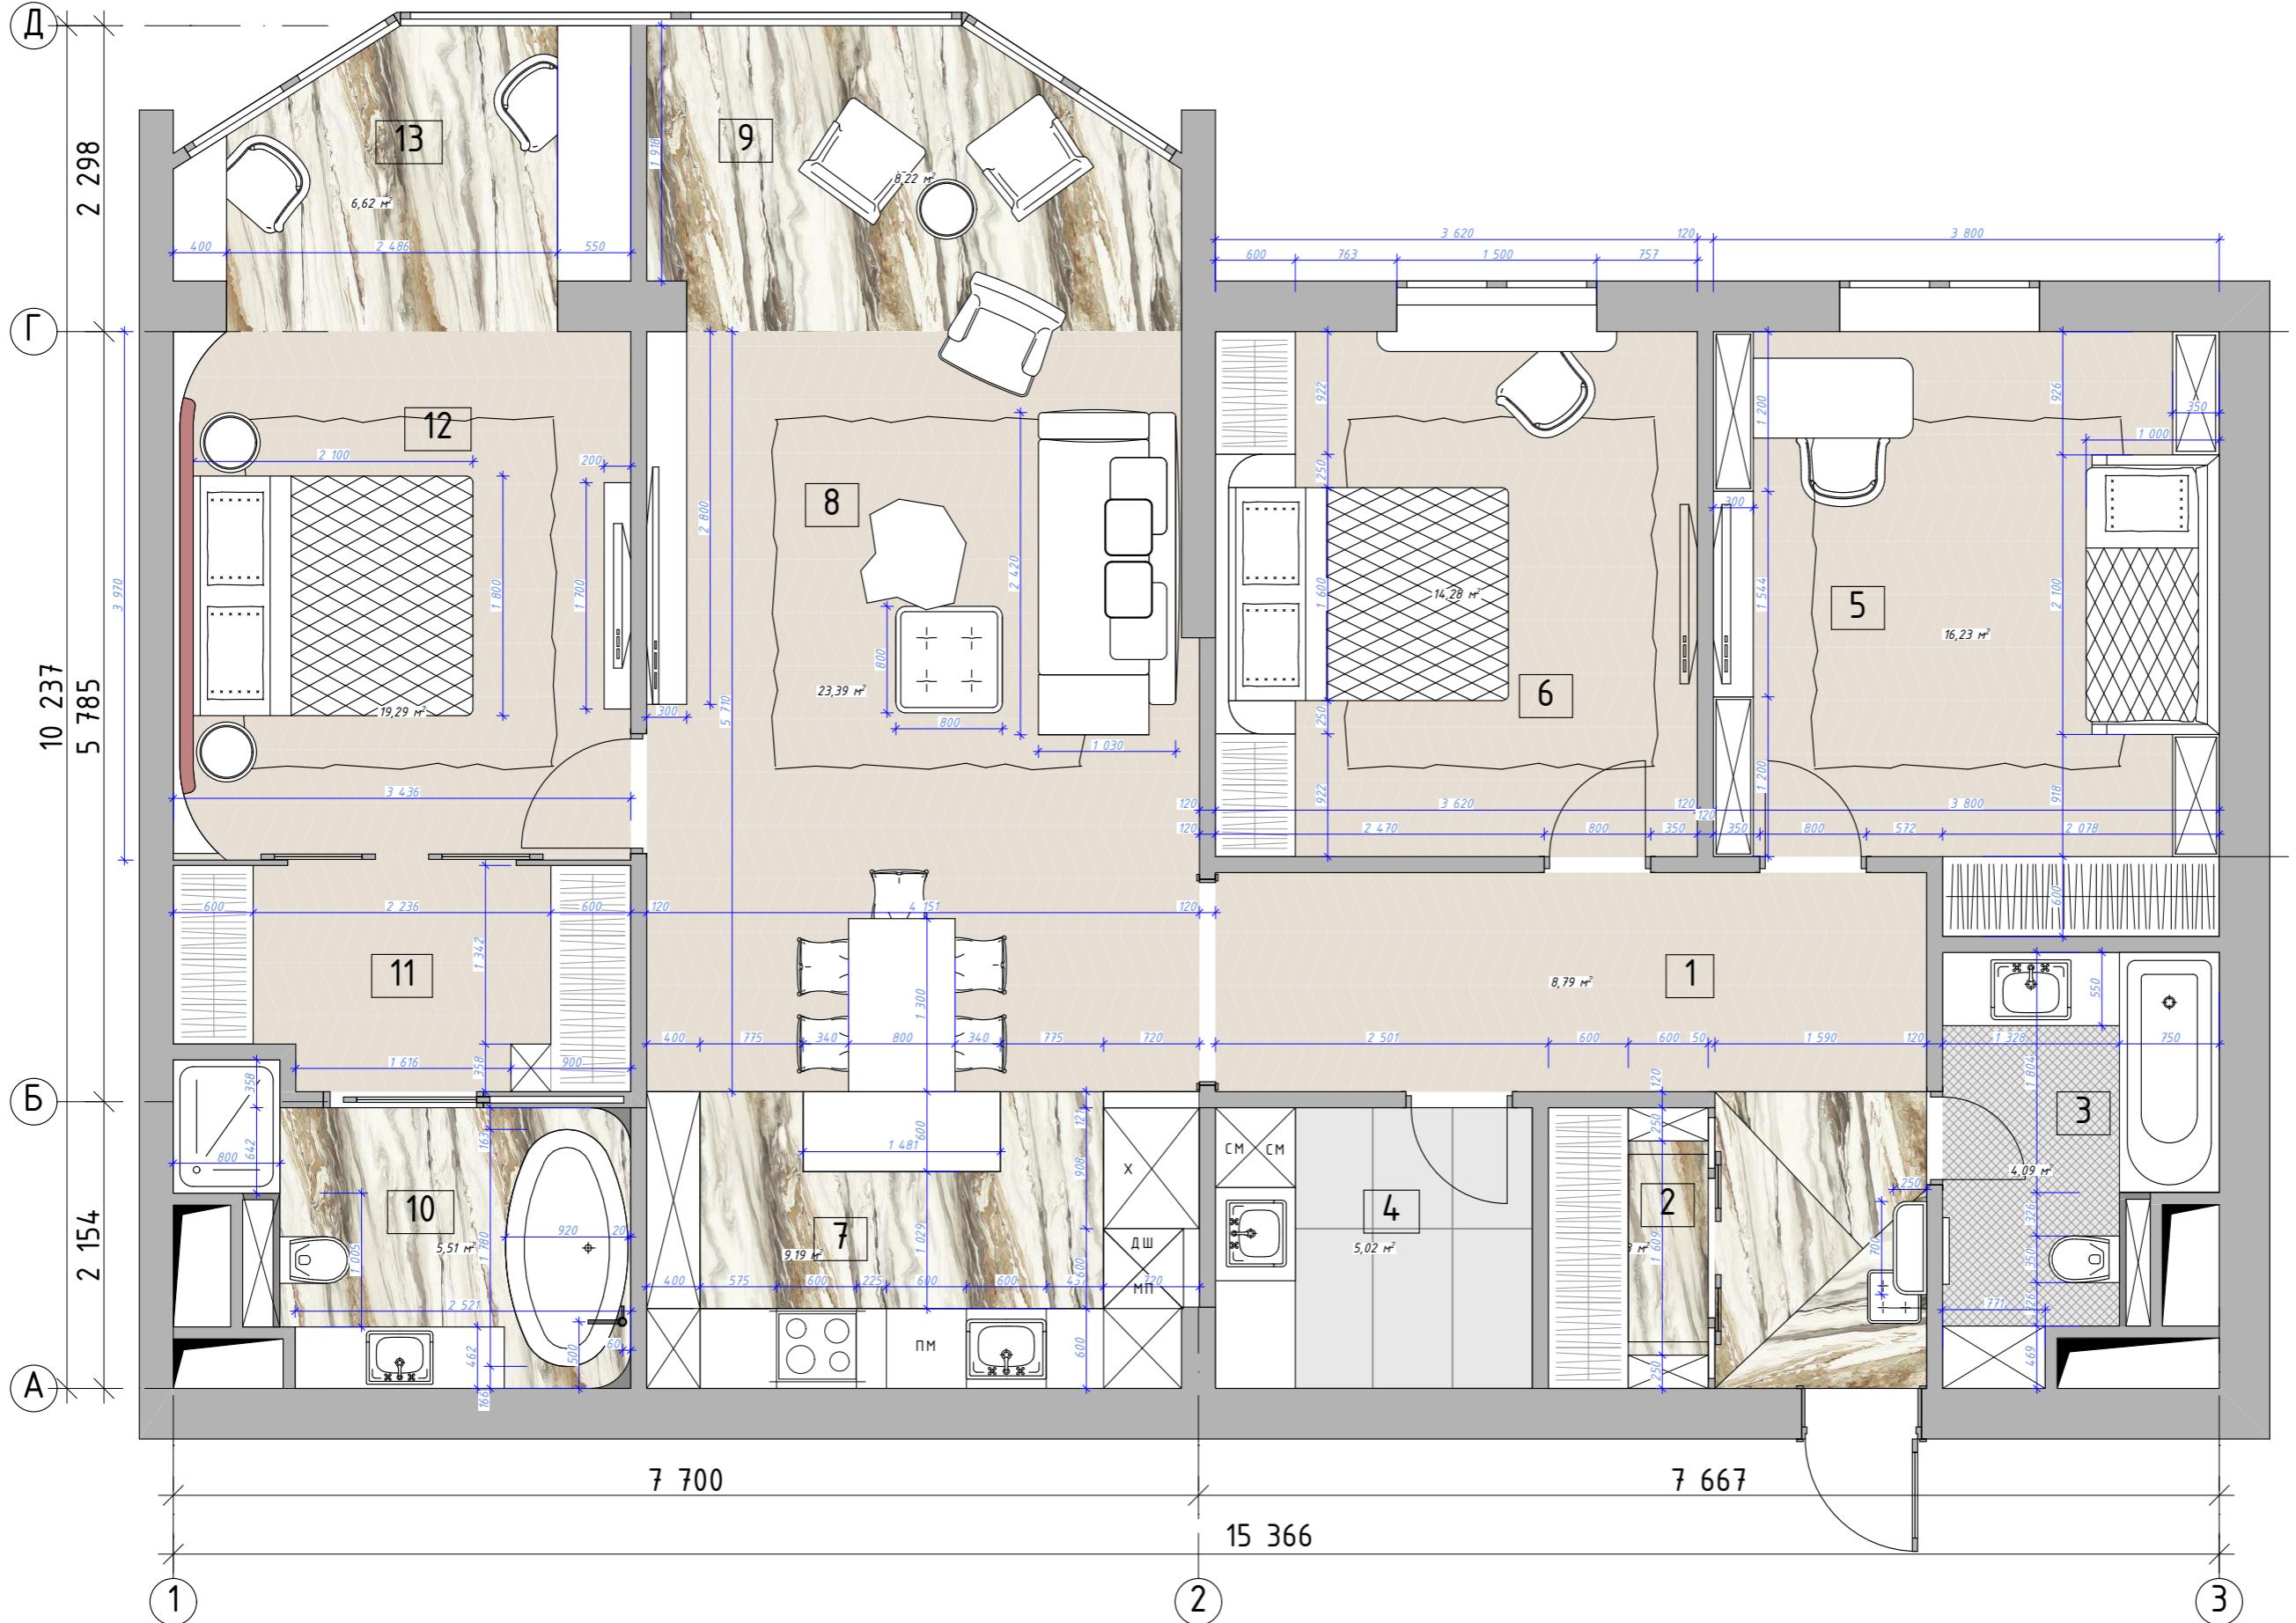


УСЛОВНЫЕ ОБОЗНАЧЕНИЯ:

- 1 - Наименование помещения
- 1 - Стены и перегородки

ЭКСПЛИКАЦИЯ

№	Наименование помещения	Площадь, кв.м.
1	Коридор	12,34
2	Гардеробная	2,53
3	Ванная комната	5,44
4	Постирочная	5,02
5	Детская спальня	16,23
6	Спальня	14,28
7	Кухня	9,17
8	Гостиная	23,39
9	Лоджия	6,81
10	Санузел	6,31
11	Гардероб	5,51
12	Спальня	19,29
13	Лоджия	5,67
		131,99 м ²

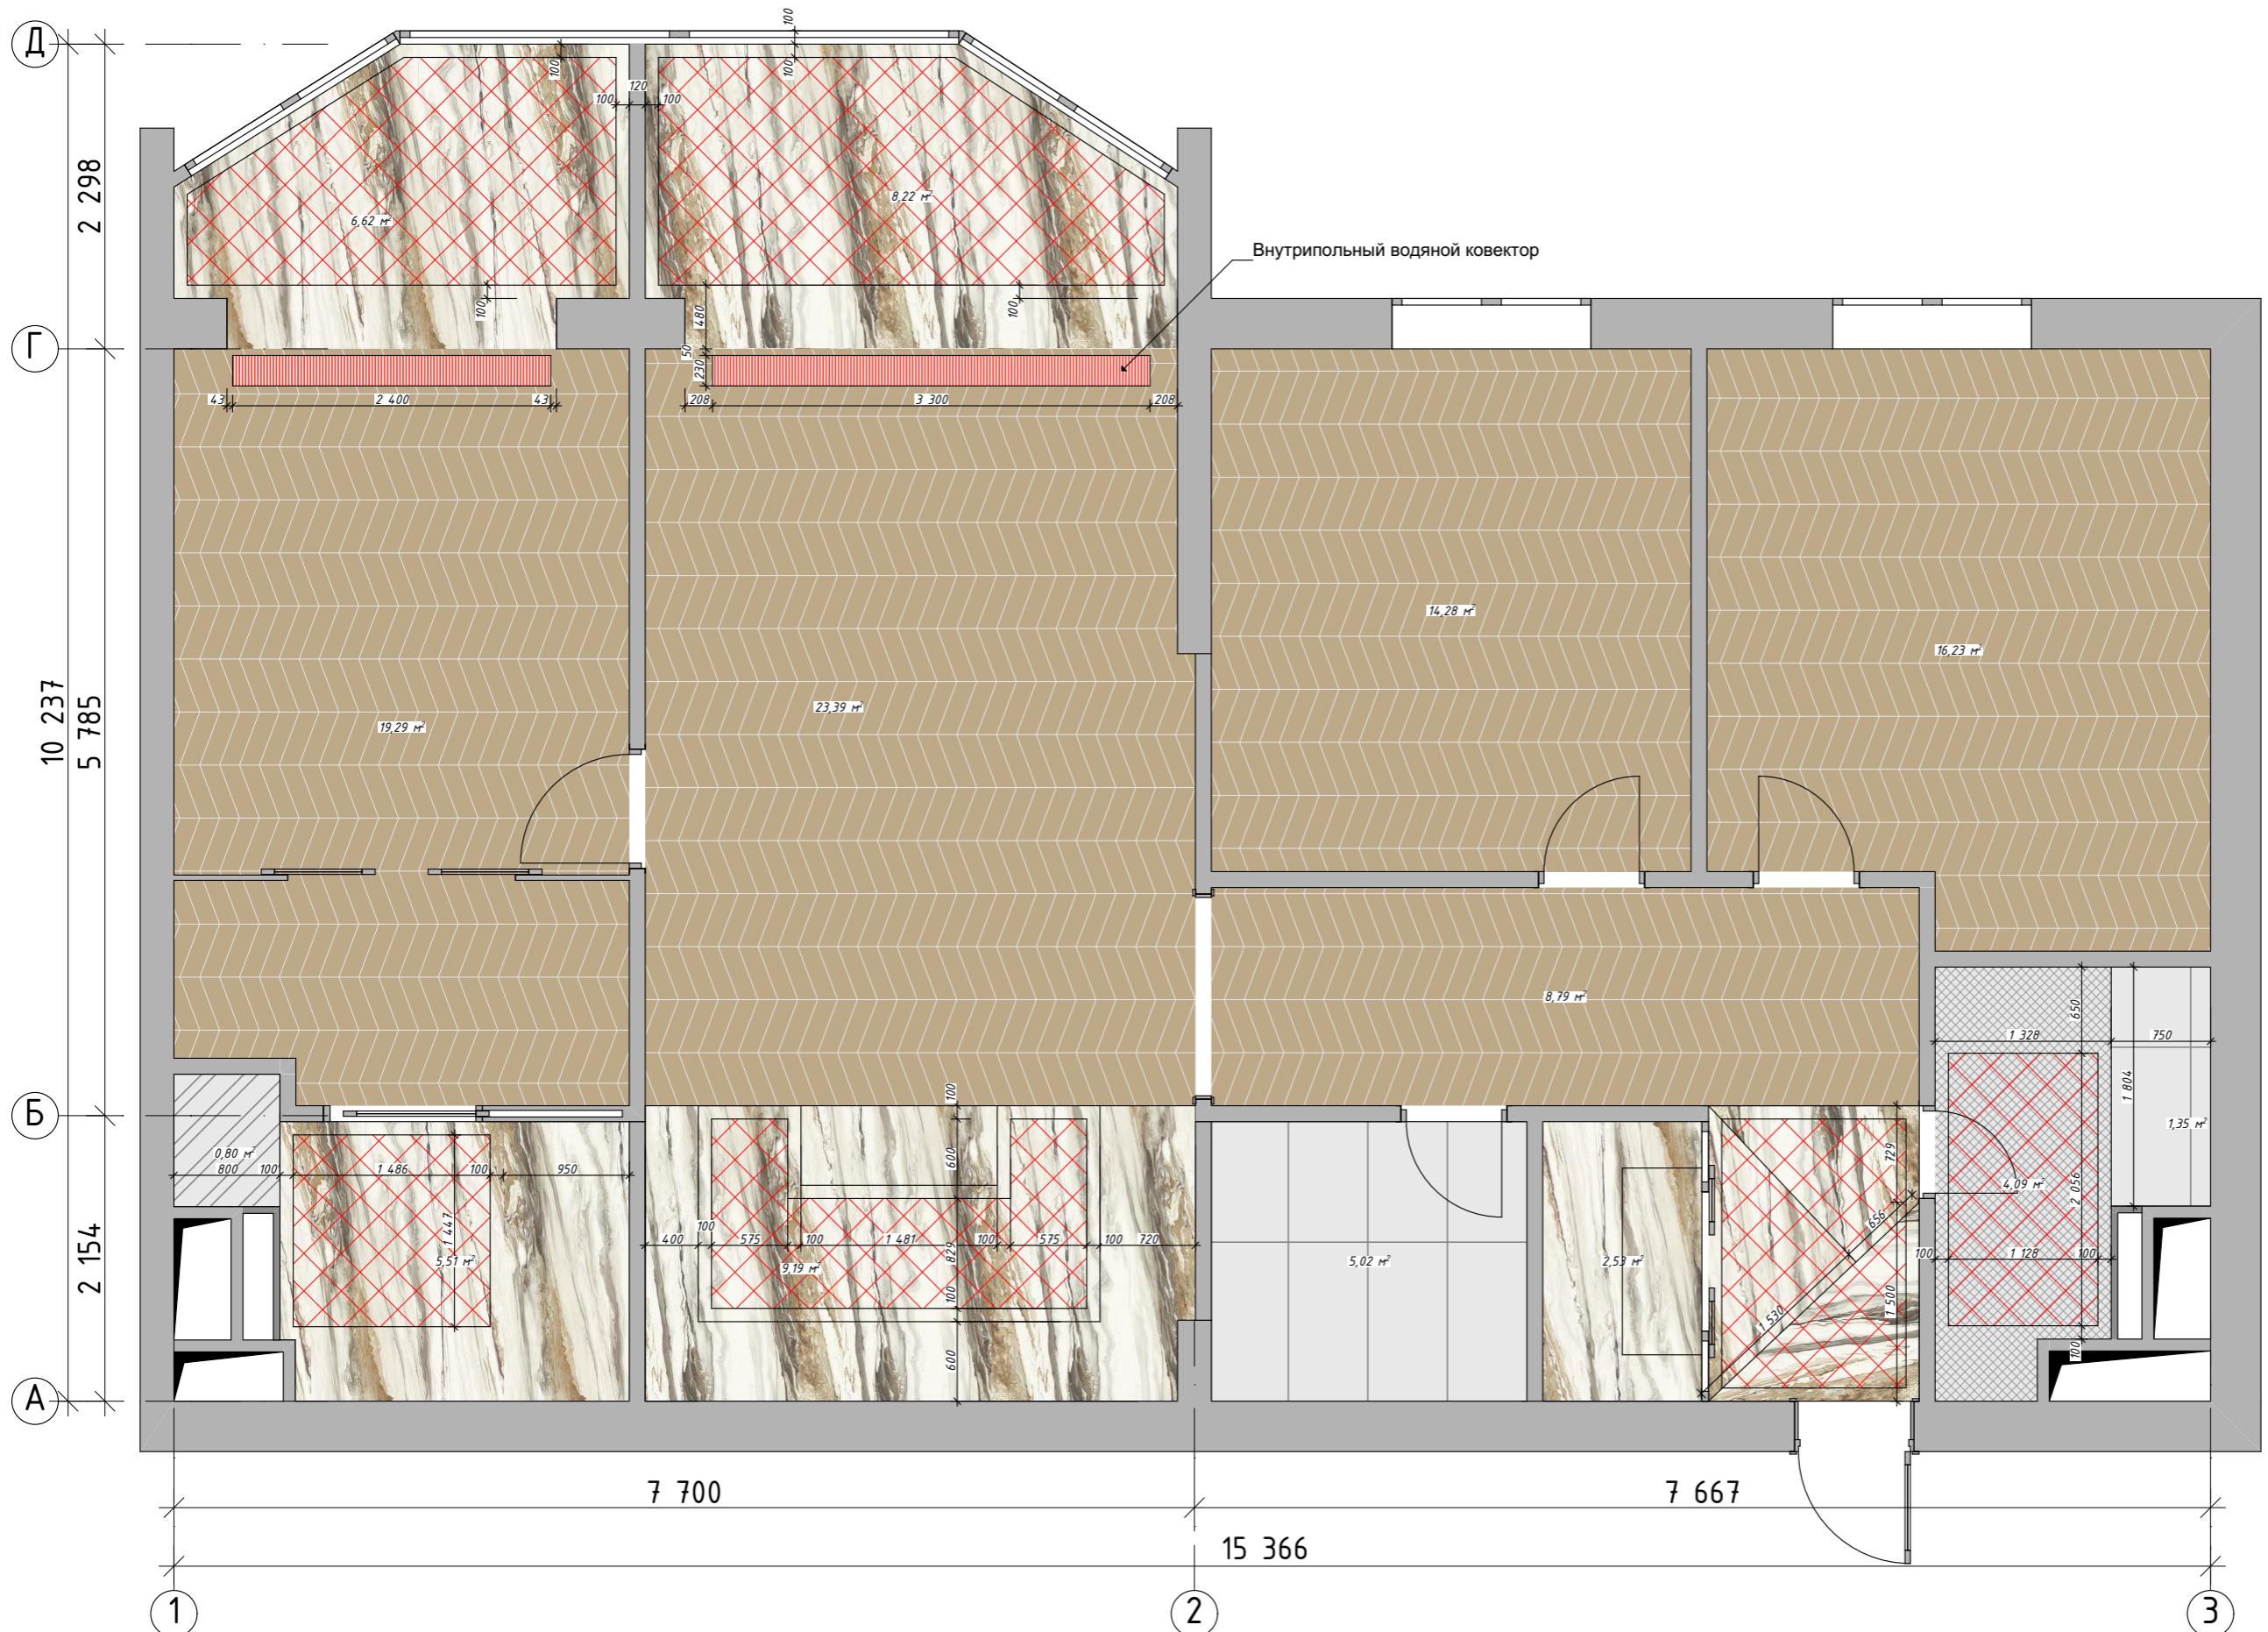

Керамогранит/LIQUID COSMO
Grey luc 150x300/Diesel Living
with Iris



Мозайка мрамор калаката




Устройство инфракрасного
тёплого пола



Инженерная доска,
французская елка, орех



Zorani Bianco Keramogranit светло-
серый 60x120 Сатинированный
Карвинг

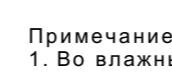


Примечание:
1. Во влажных помещениях предусмотреть устройства обмазочной гидроизоляции с заходом на стену 200мм.
2. Раскладку плитки согласовать на объекте.

План пола. М 1:50

ИП Баранникова
Антонина
Анатольевна

ЭКСПЛИКАЦИЯ

№	Наименование помещения	Площадь, кв.м.
1	Коридор	12,34
2	Гардеробная	2,53
3	Ванная комната	5,44
4	Постирочная	5,02
5	Детская спальня	16,23
6	Спальня	14,28
7	Кухня	9,17
8	Гостиная	23,39
9	Лоджия	6,81
10	Санузел	6,31
11	Гардероб	5,51
12	Спальня	19,29
13	Лоджия	5,67
		131,99 м ²

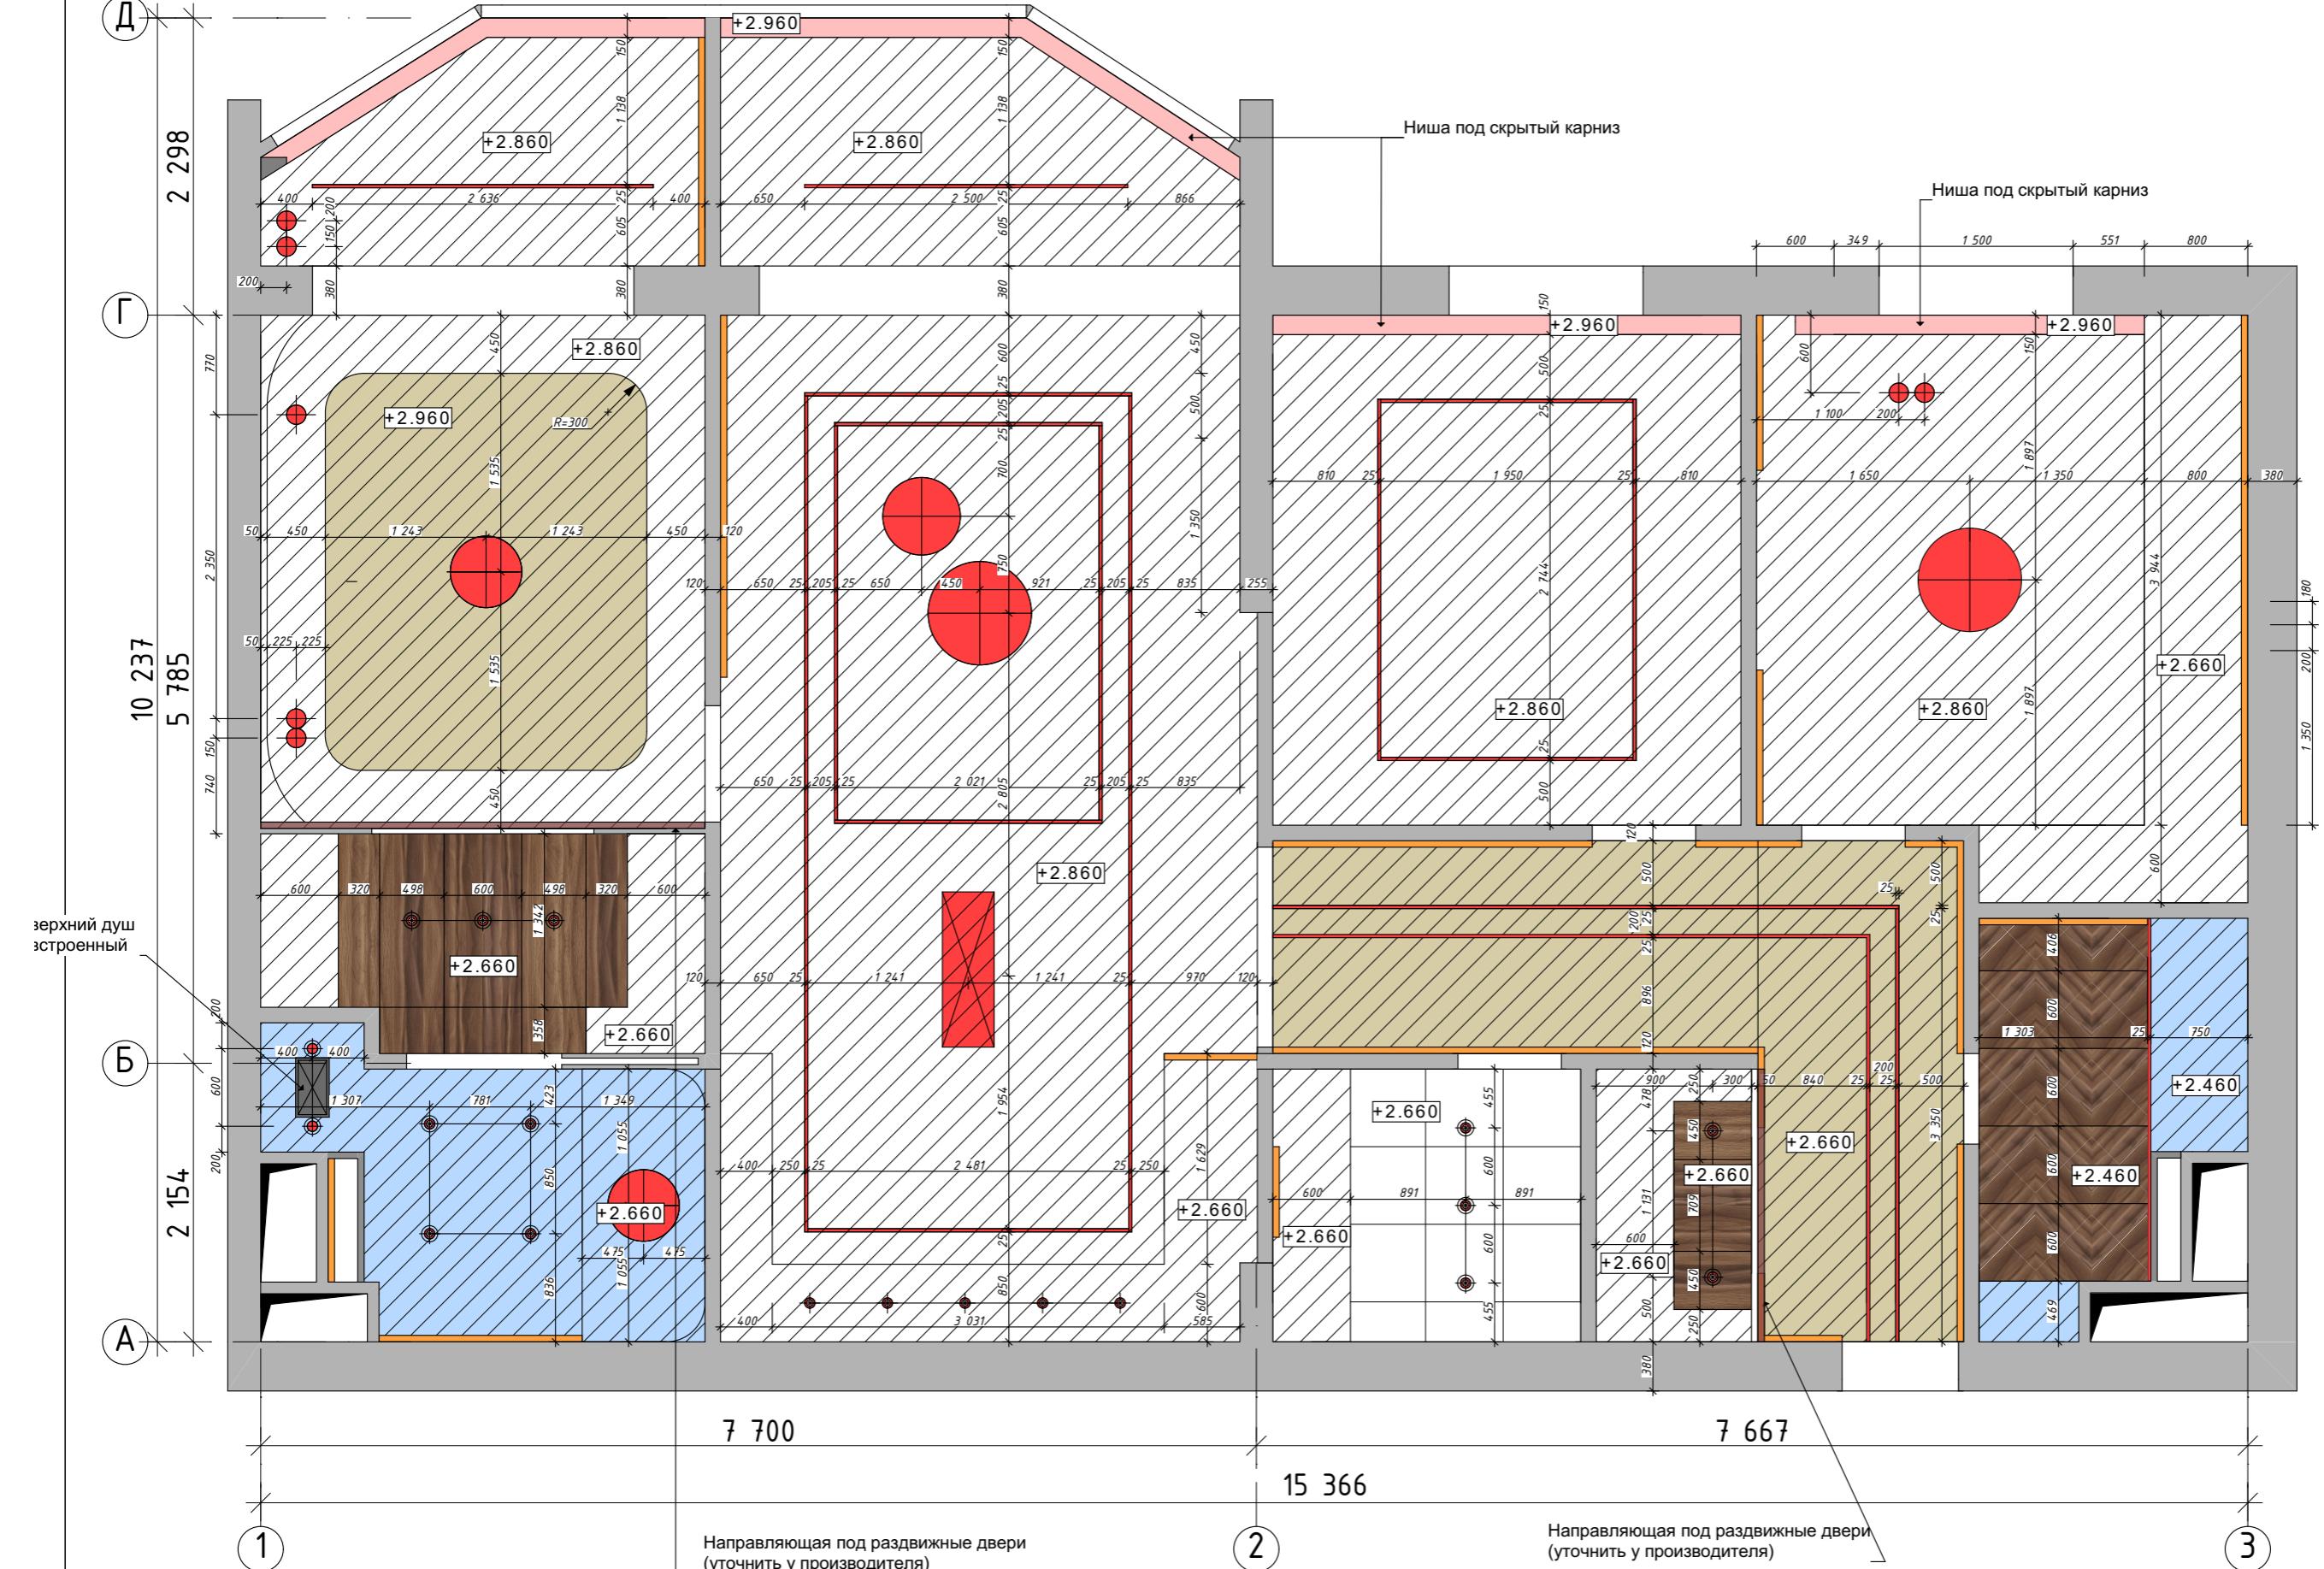


Устройство потолка ГКЛ под покраску



Подвесной потолок на подсистеме шпон орех.



Устройство потолка влагостойкого ГКЛ под покраску

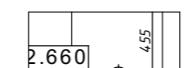

Подвесной потолок на подсистеме



+2.960

Устройство потолка ГКЛ под покраску, цвет по выкрасу


Отметка уровня потолка

План потолка. М 1:50

ИП Баранникова
Антонина
Анатольевна

ЭКСПЛИКАЦИЯ

№	Наименование помещения	Площадь, кв.м.
1	Коридор	12,34
2	Гардеробная	2,53
3	Ванная комната	5,44
4	Постирочная	5,02
5	Детская спальня	16,23
6	Спальня	14,28
7	Кухня	9,17
8	Гостиная	23,39
9	Лоджия	6,81
10	Санузел	6,31
11	Гардероб	5,51
12	Спальня	19,29
13	Лоджия	5,67
		131,99 м ²

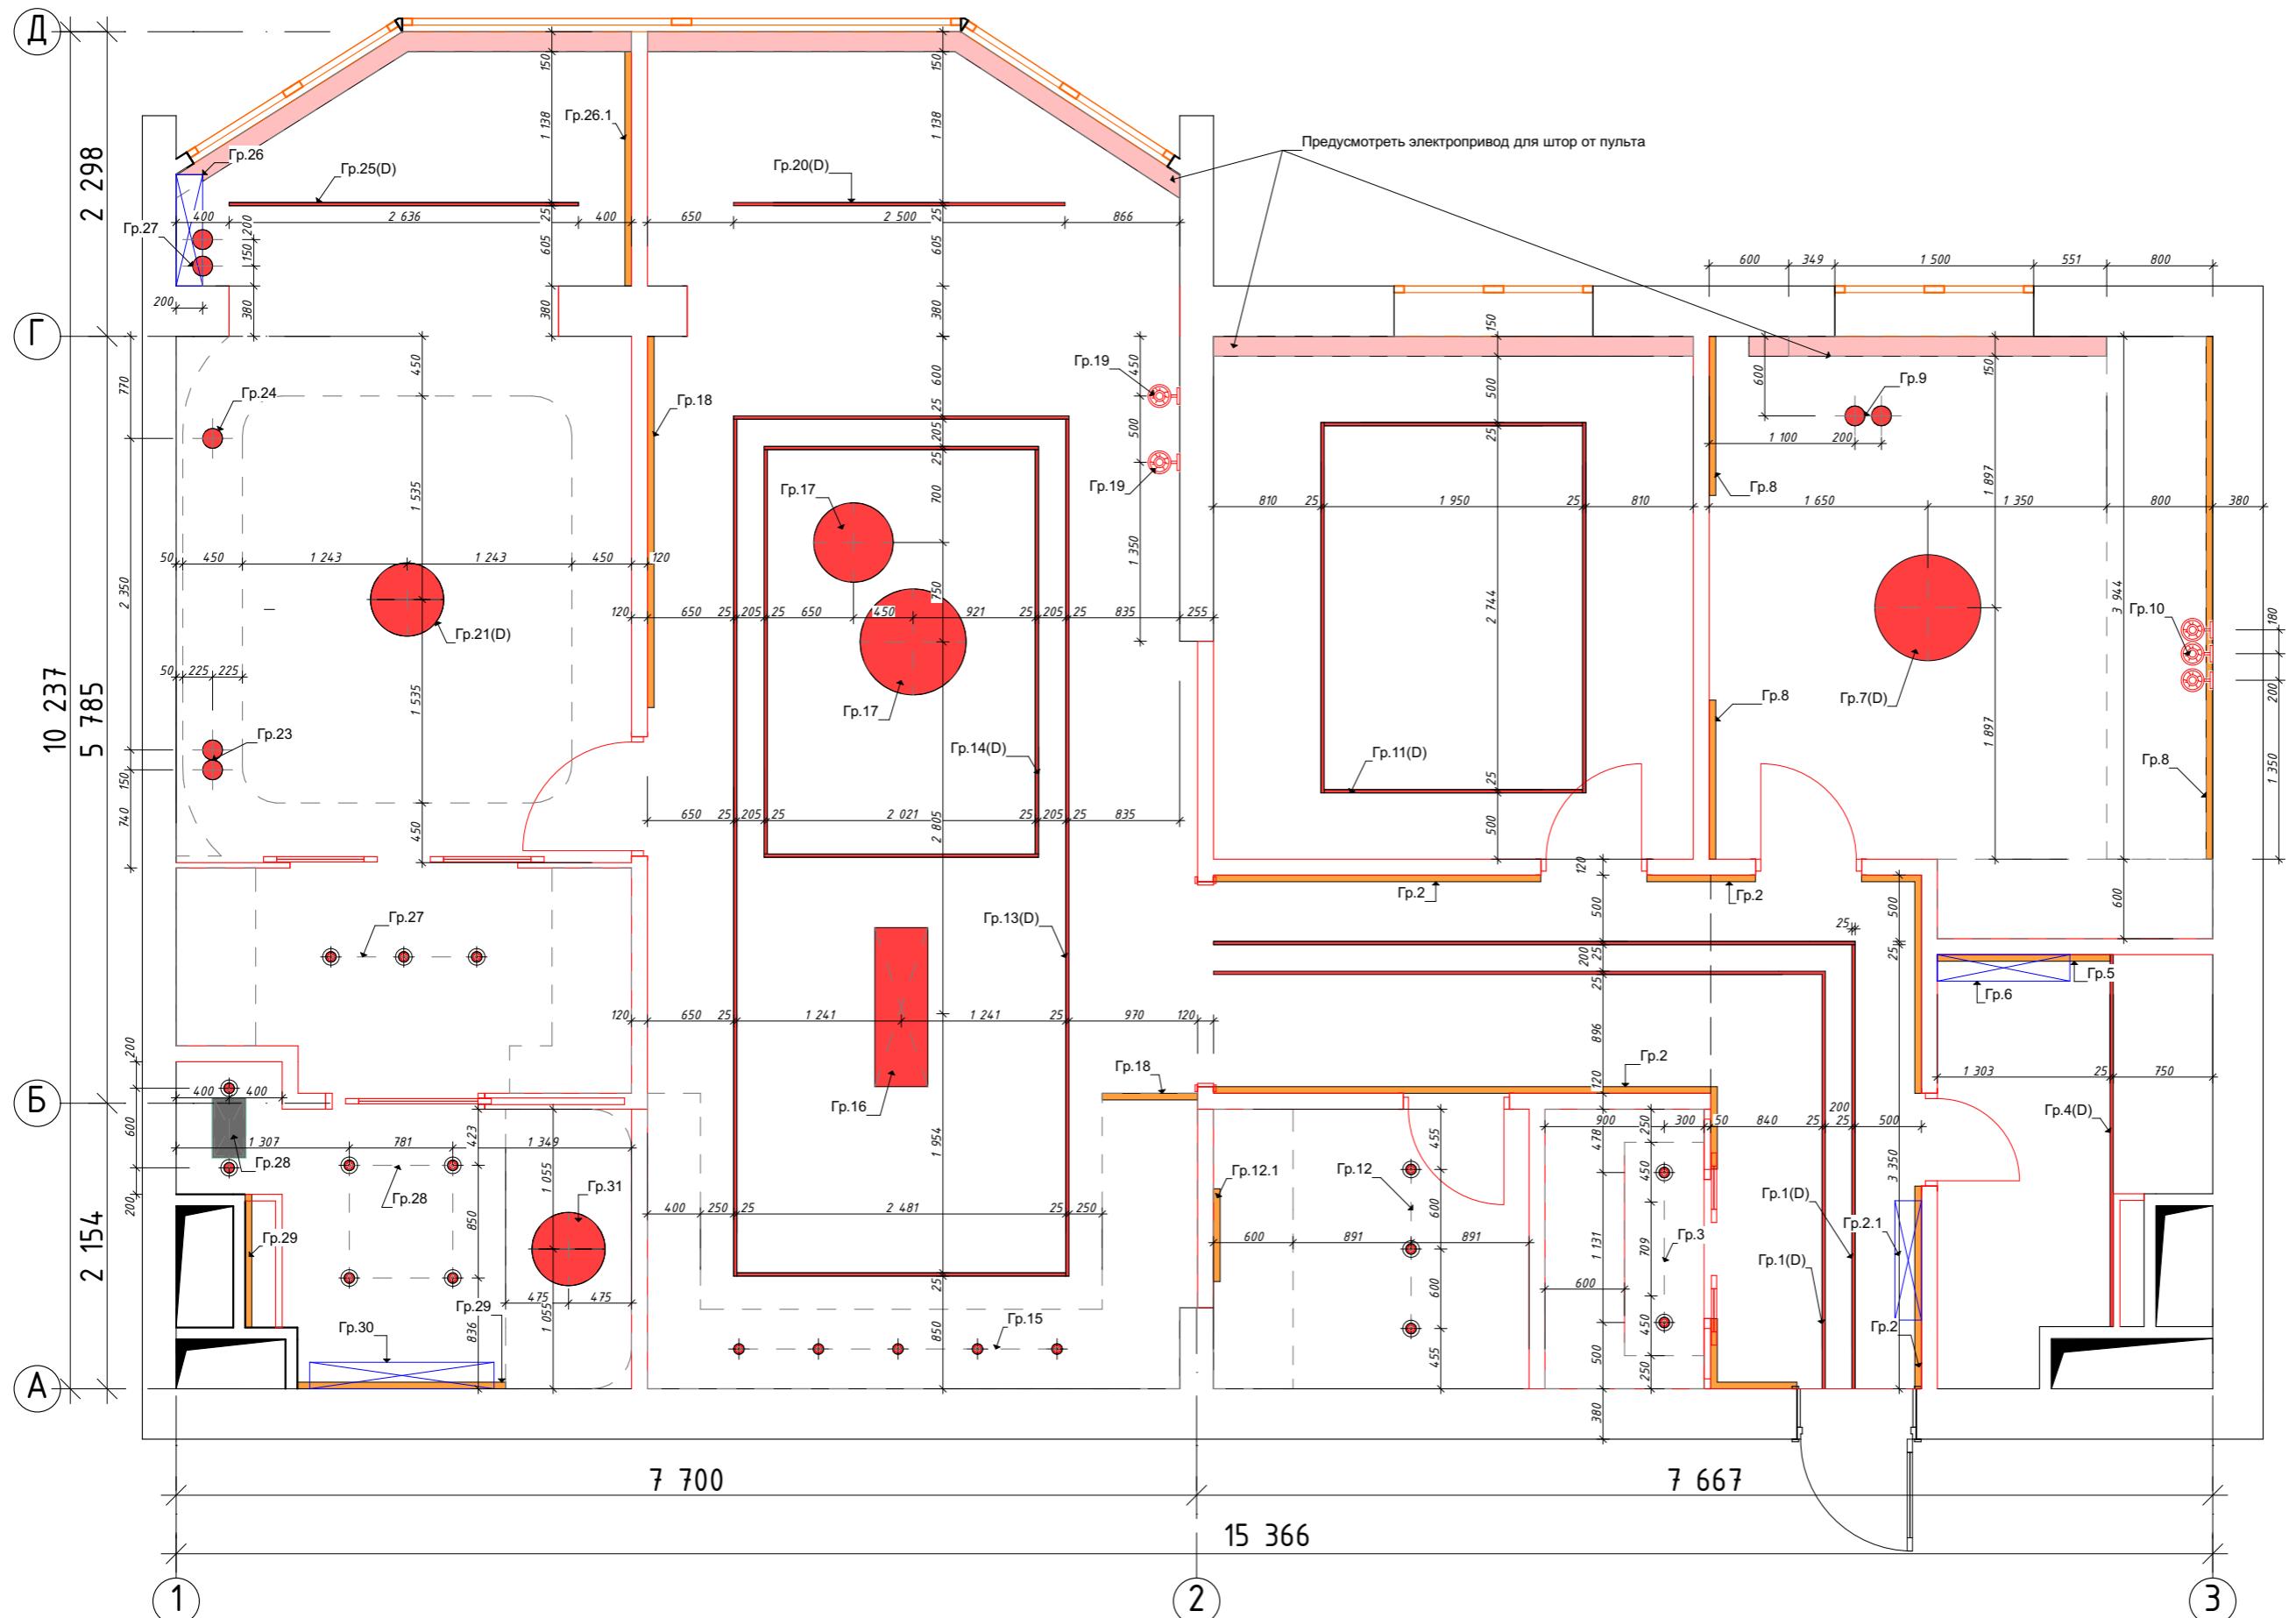

— Встроенная трековая система
— Встроенная светодиодная подсветка
— Зеркала встроенные с подсветкой

● Подвесные светильники
● Накладные светильники
● Встроенные светильники

Бра


Примечание:
1. Во всех шкафах предусмотреть подсветку на открывание
2. Высоты подвесных светильников уточнять по месту

План света. М 1:50

ИП Баранникова
Антонина
Анатольевна



ЭКСПЛИКАЦИЯ

№	Наименование помещения	Площадь, кв.м.
1	Коридор	12,34
2	Гардеробная	2,53
3	Ванная комната	5,44
4	Постирочная	5,02
5	Детская спальня	16,23
6	Спальня	14,28
7	Кухня	9,17
8	Гостиная	23,39
9	Лоджия	6,81
10	Санузел	6,31
11	Гардероб	5,51
12	Спальня	19,29
13	Лоджия	5,67
		131,99 м ²

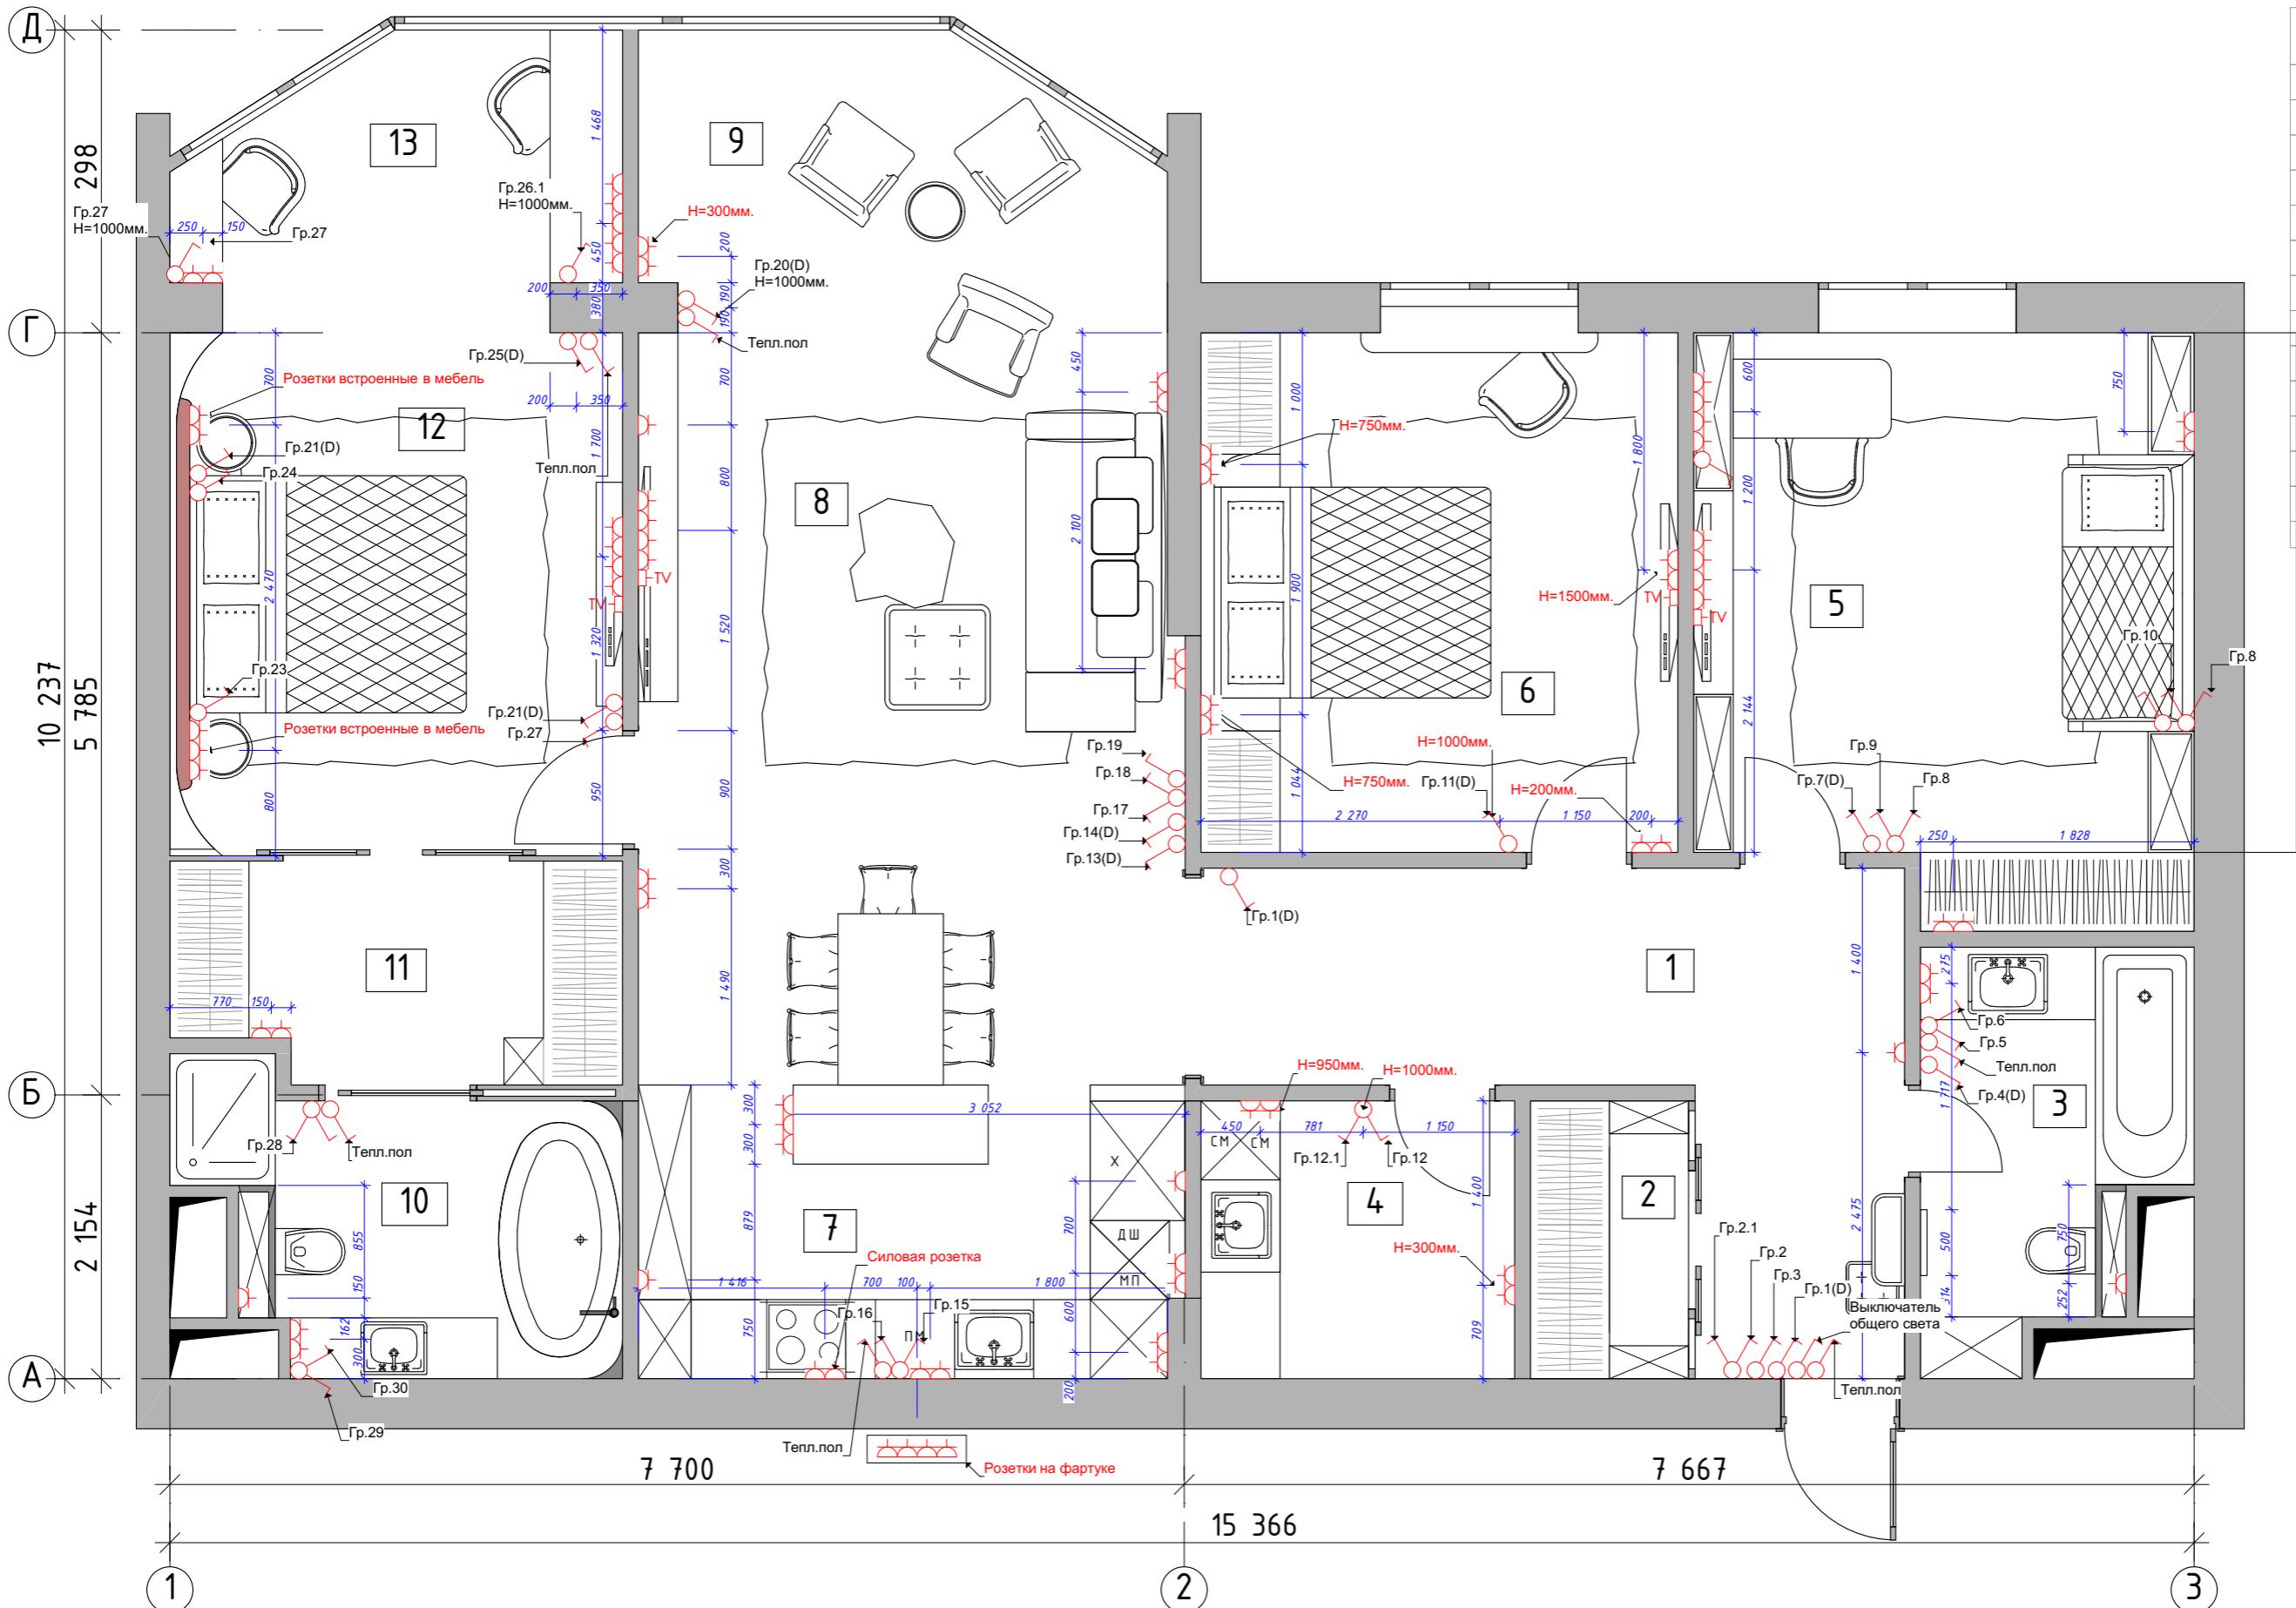


План электрики. М 1:50



ИП Баранникова
Антонина
Анатольевна

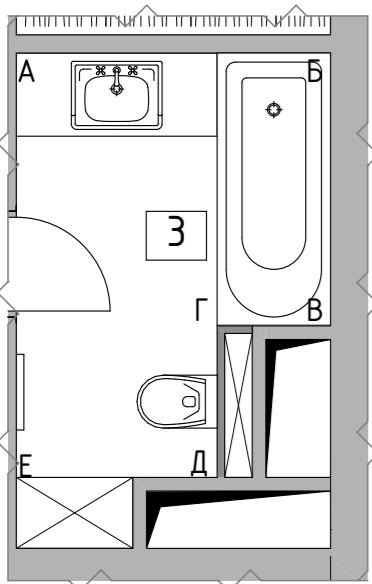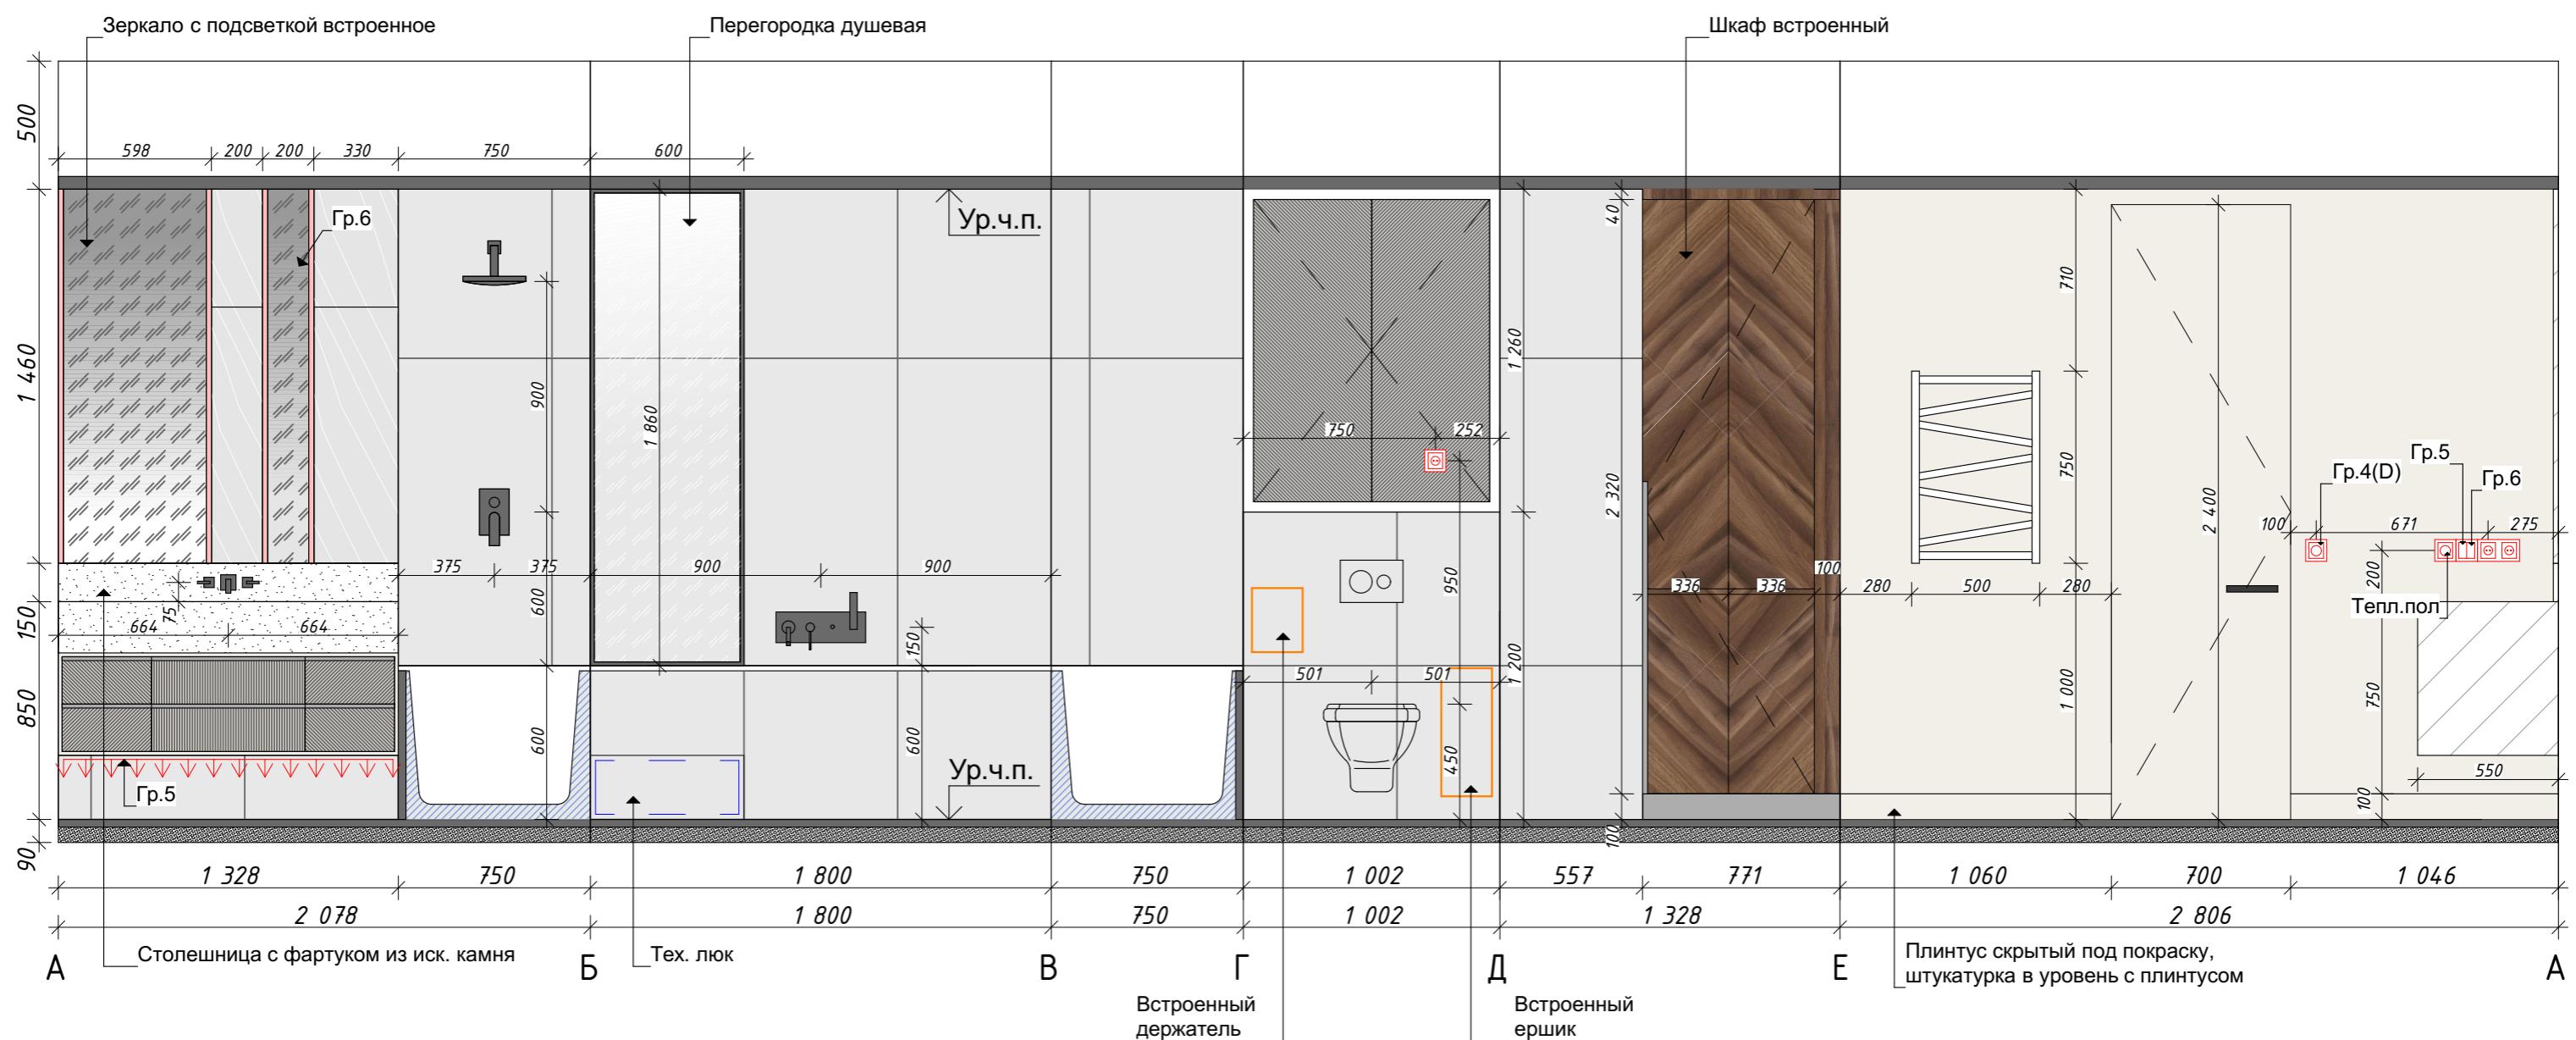

Условные обозначения

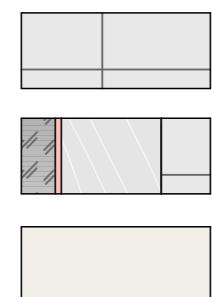



- Керамогранит 600*1200мм. - 10,2 кв.м.
- Керамогранит хром 330*1000мм. - 0,8 кв.м.
- Покраска водостойкой матовой краской. - 7,0 кв.м.

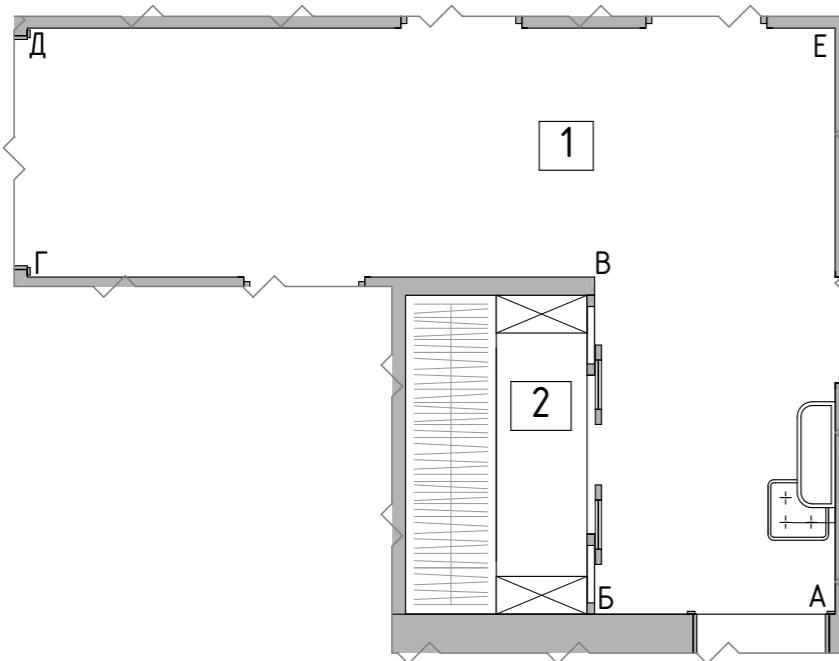
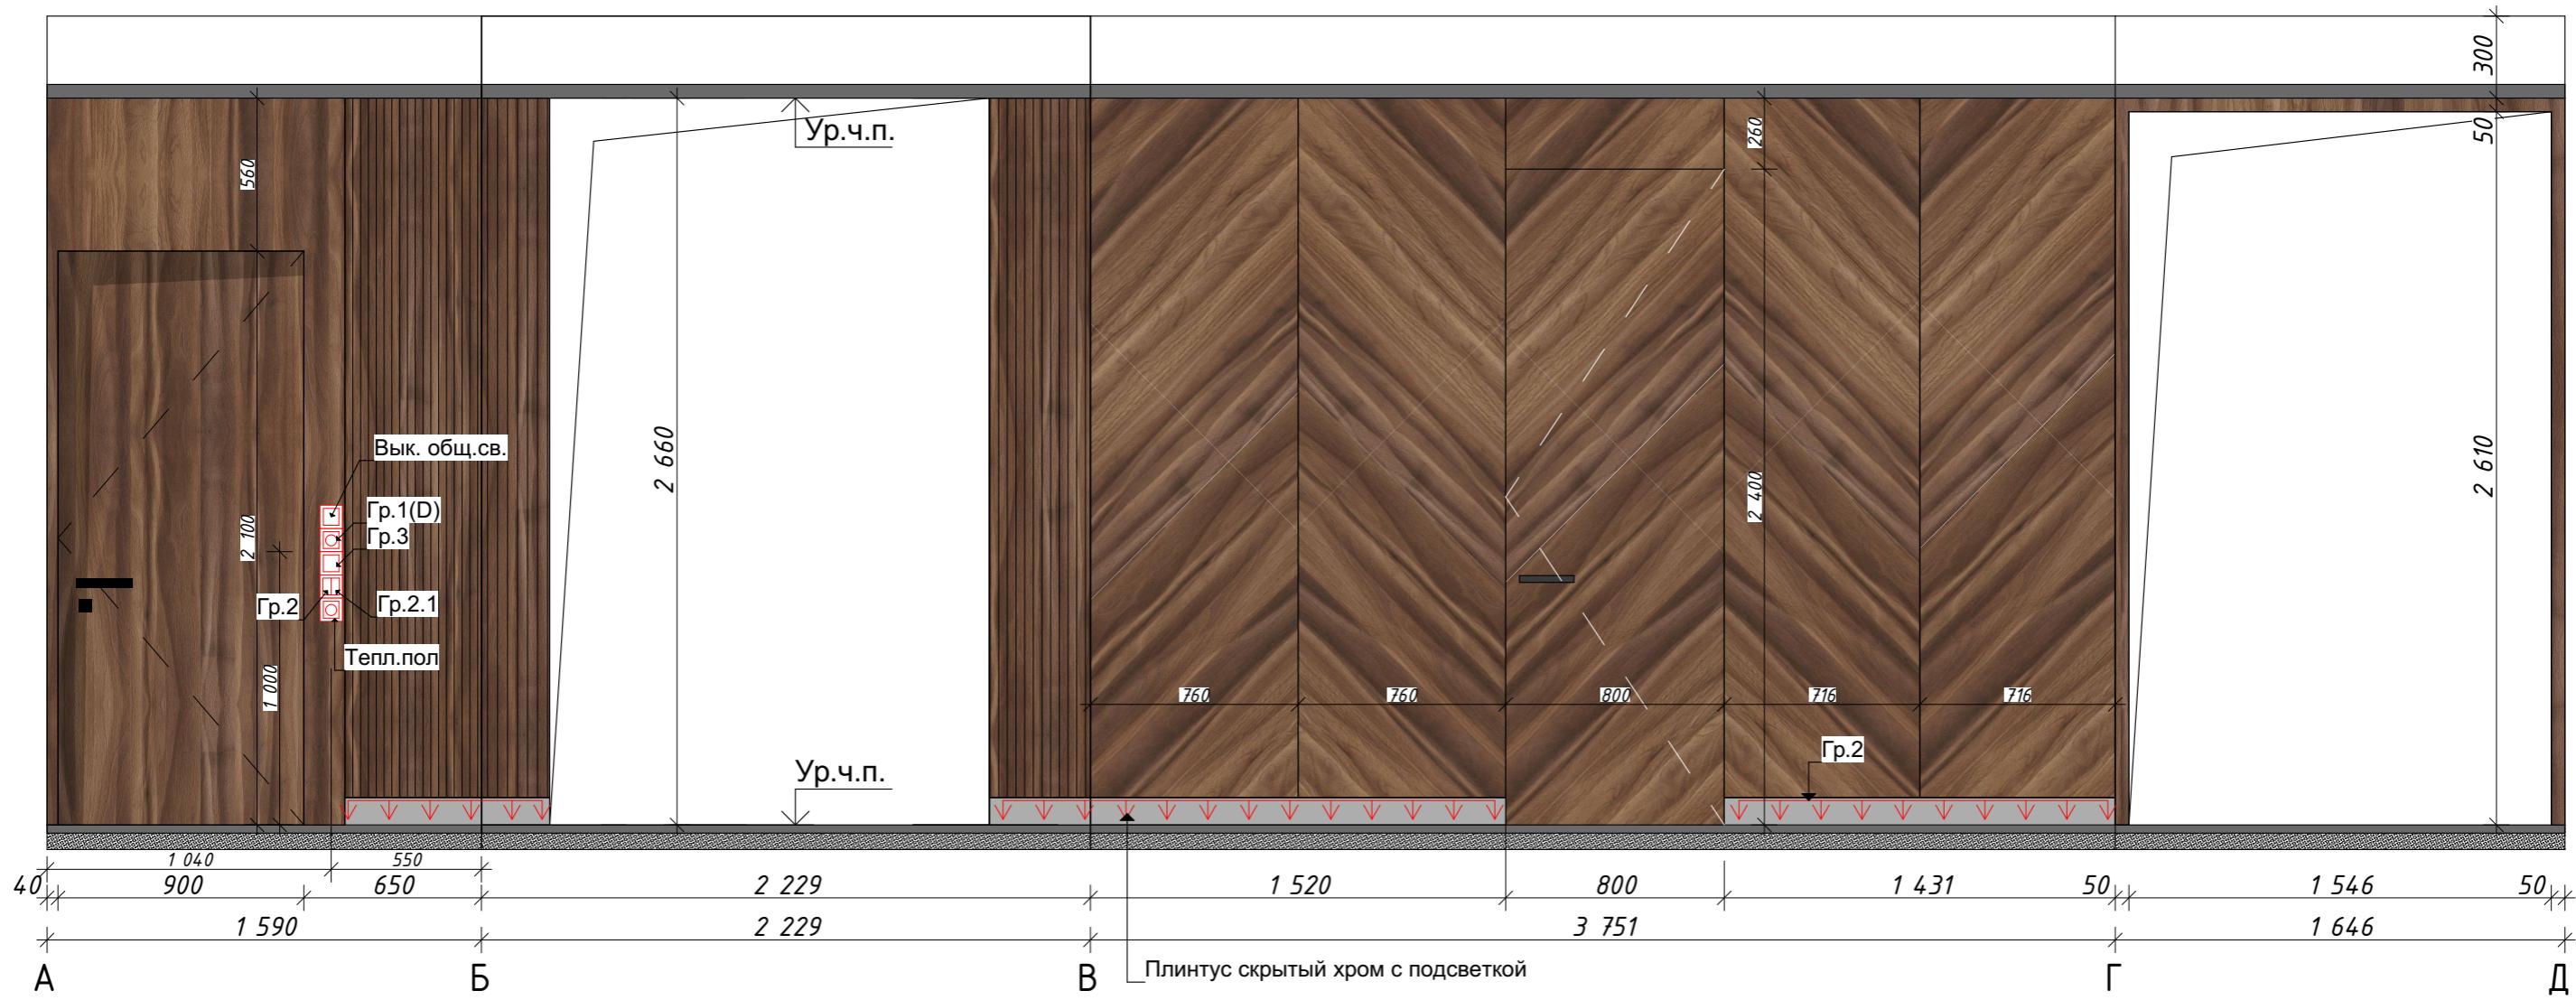




Условные обозначения



- Панели декоративные орех, лак молуматовый - 10,0 кв.м.
- Панели декоративные орех рейки, лак молуматовый - 3,0 кв.м.

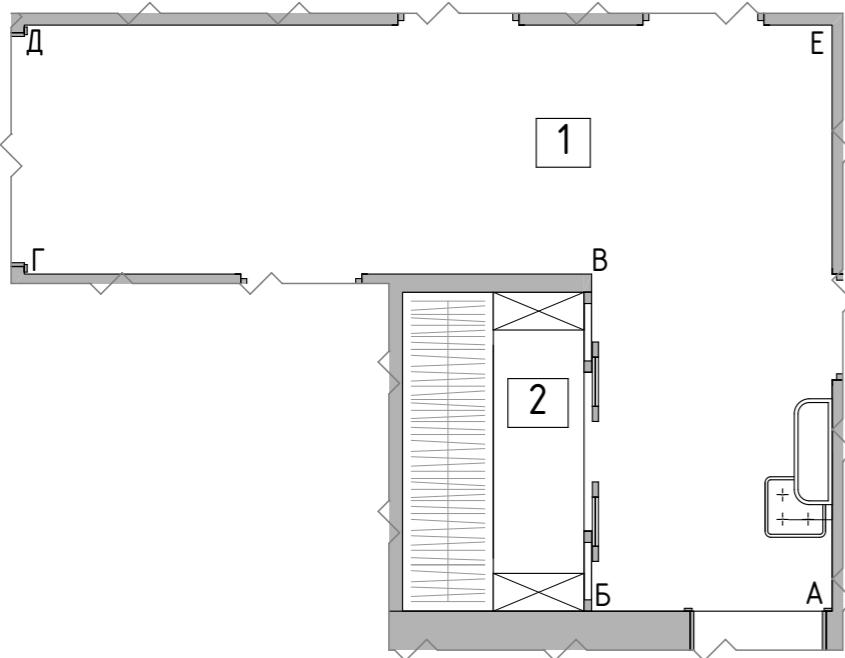
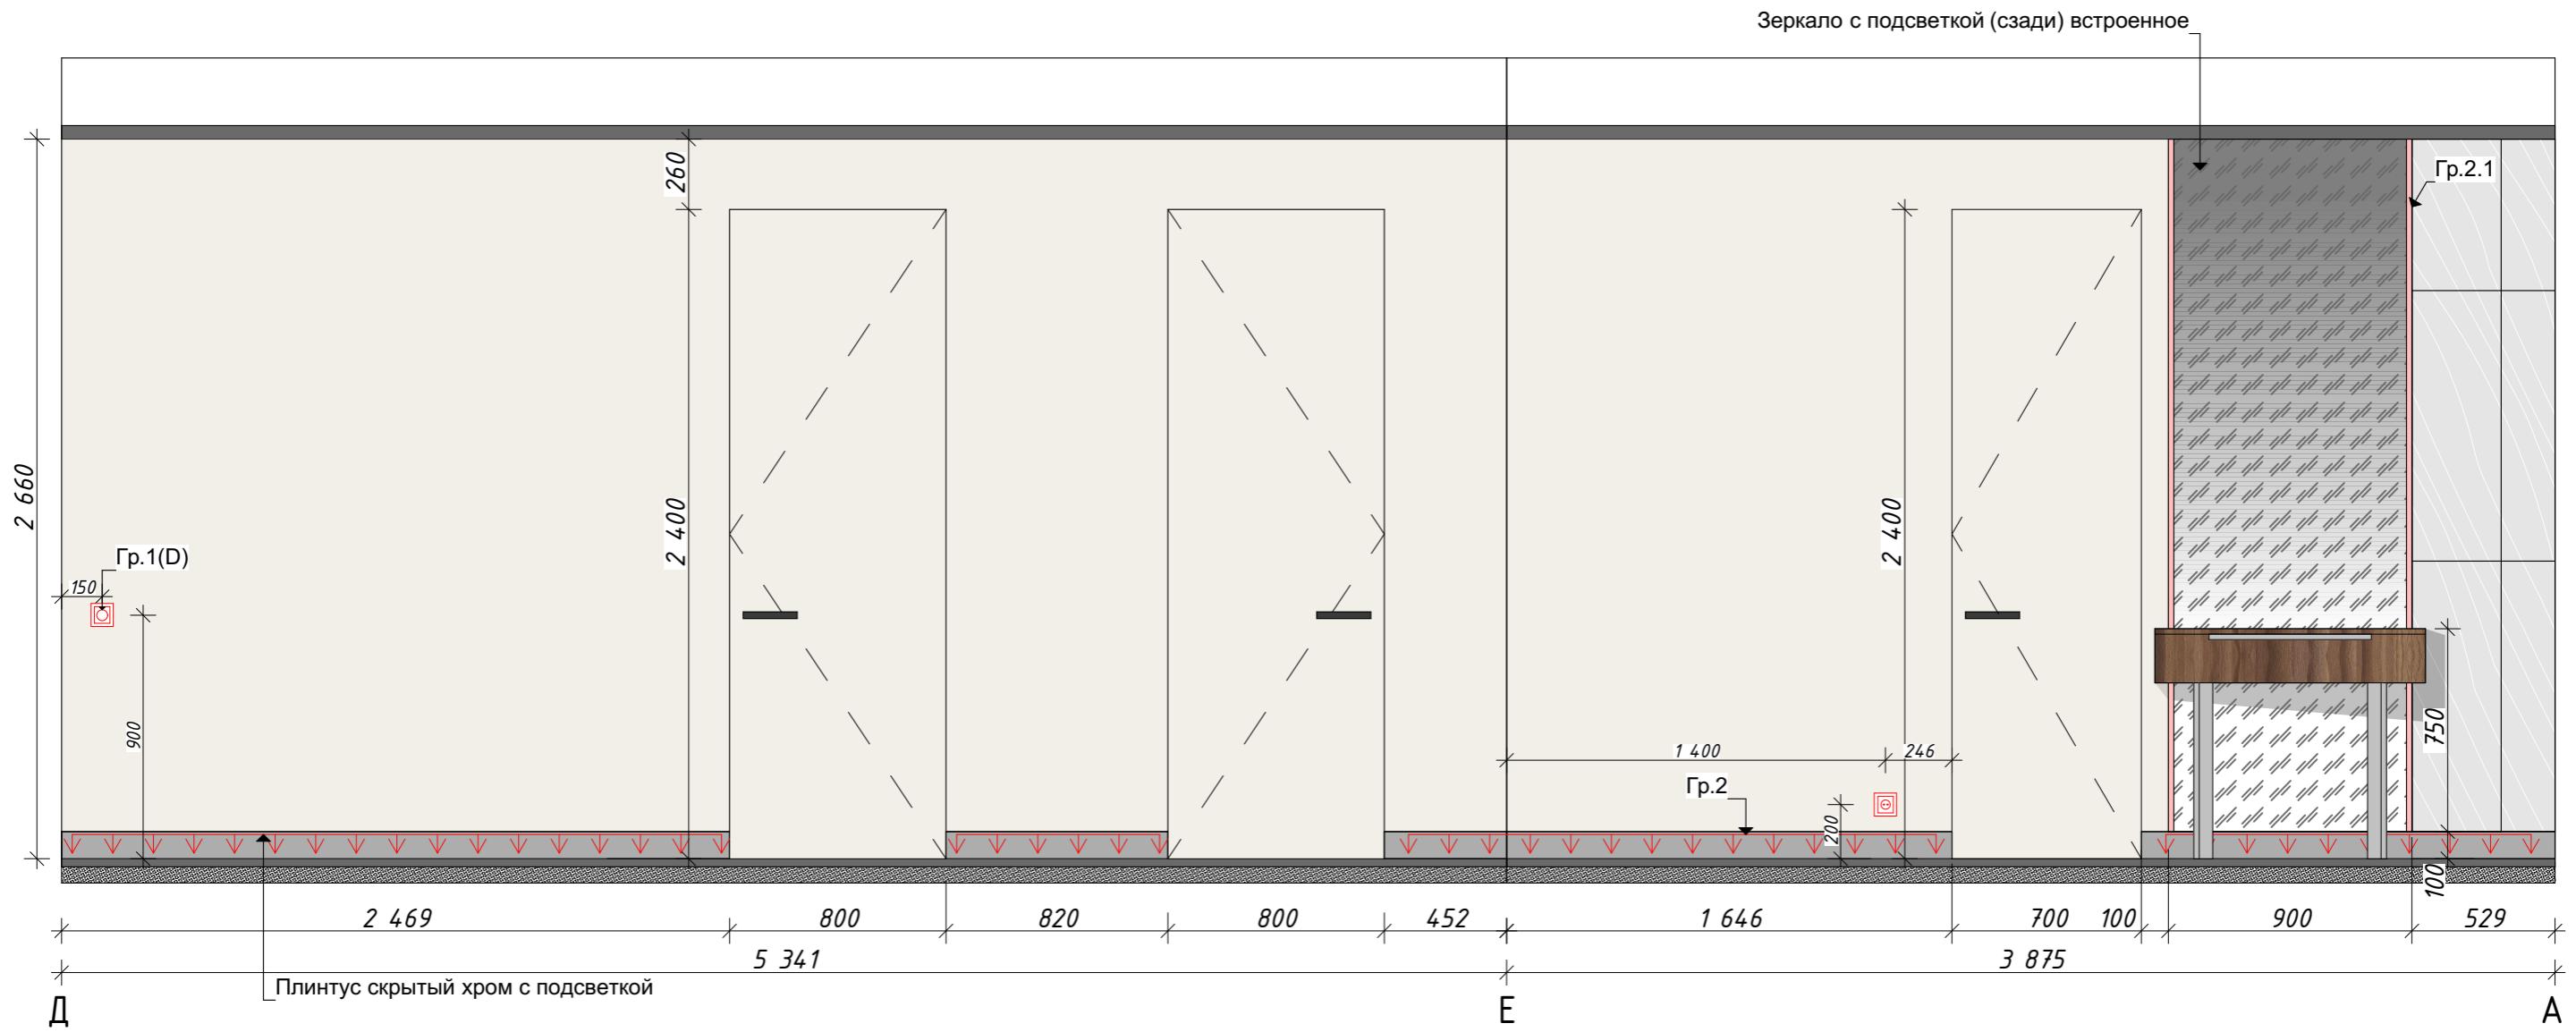


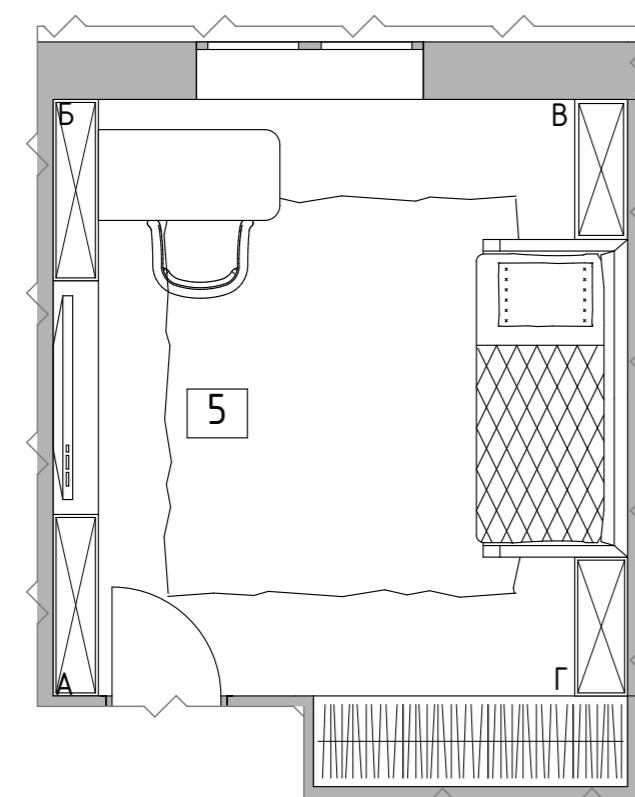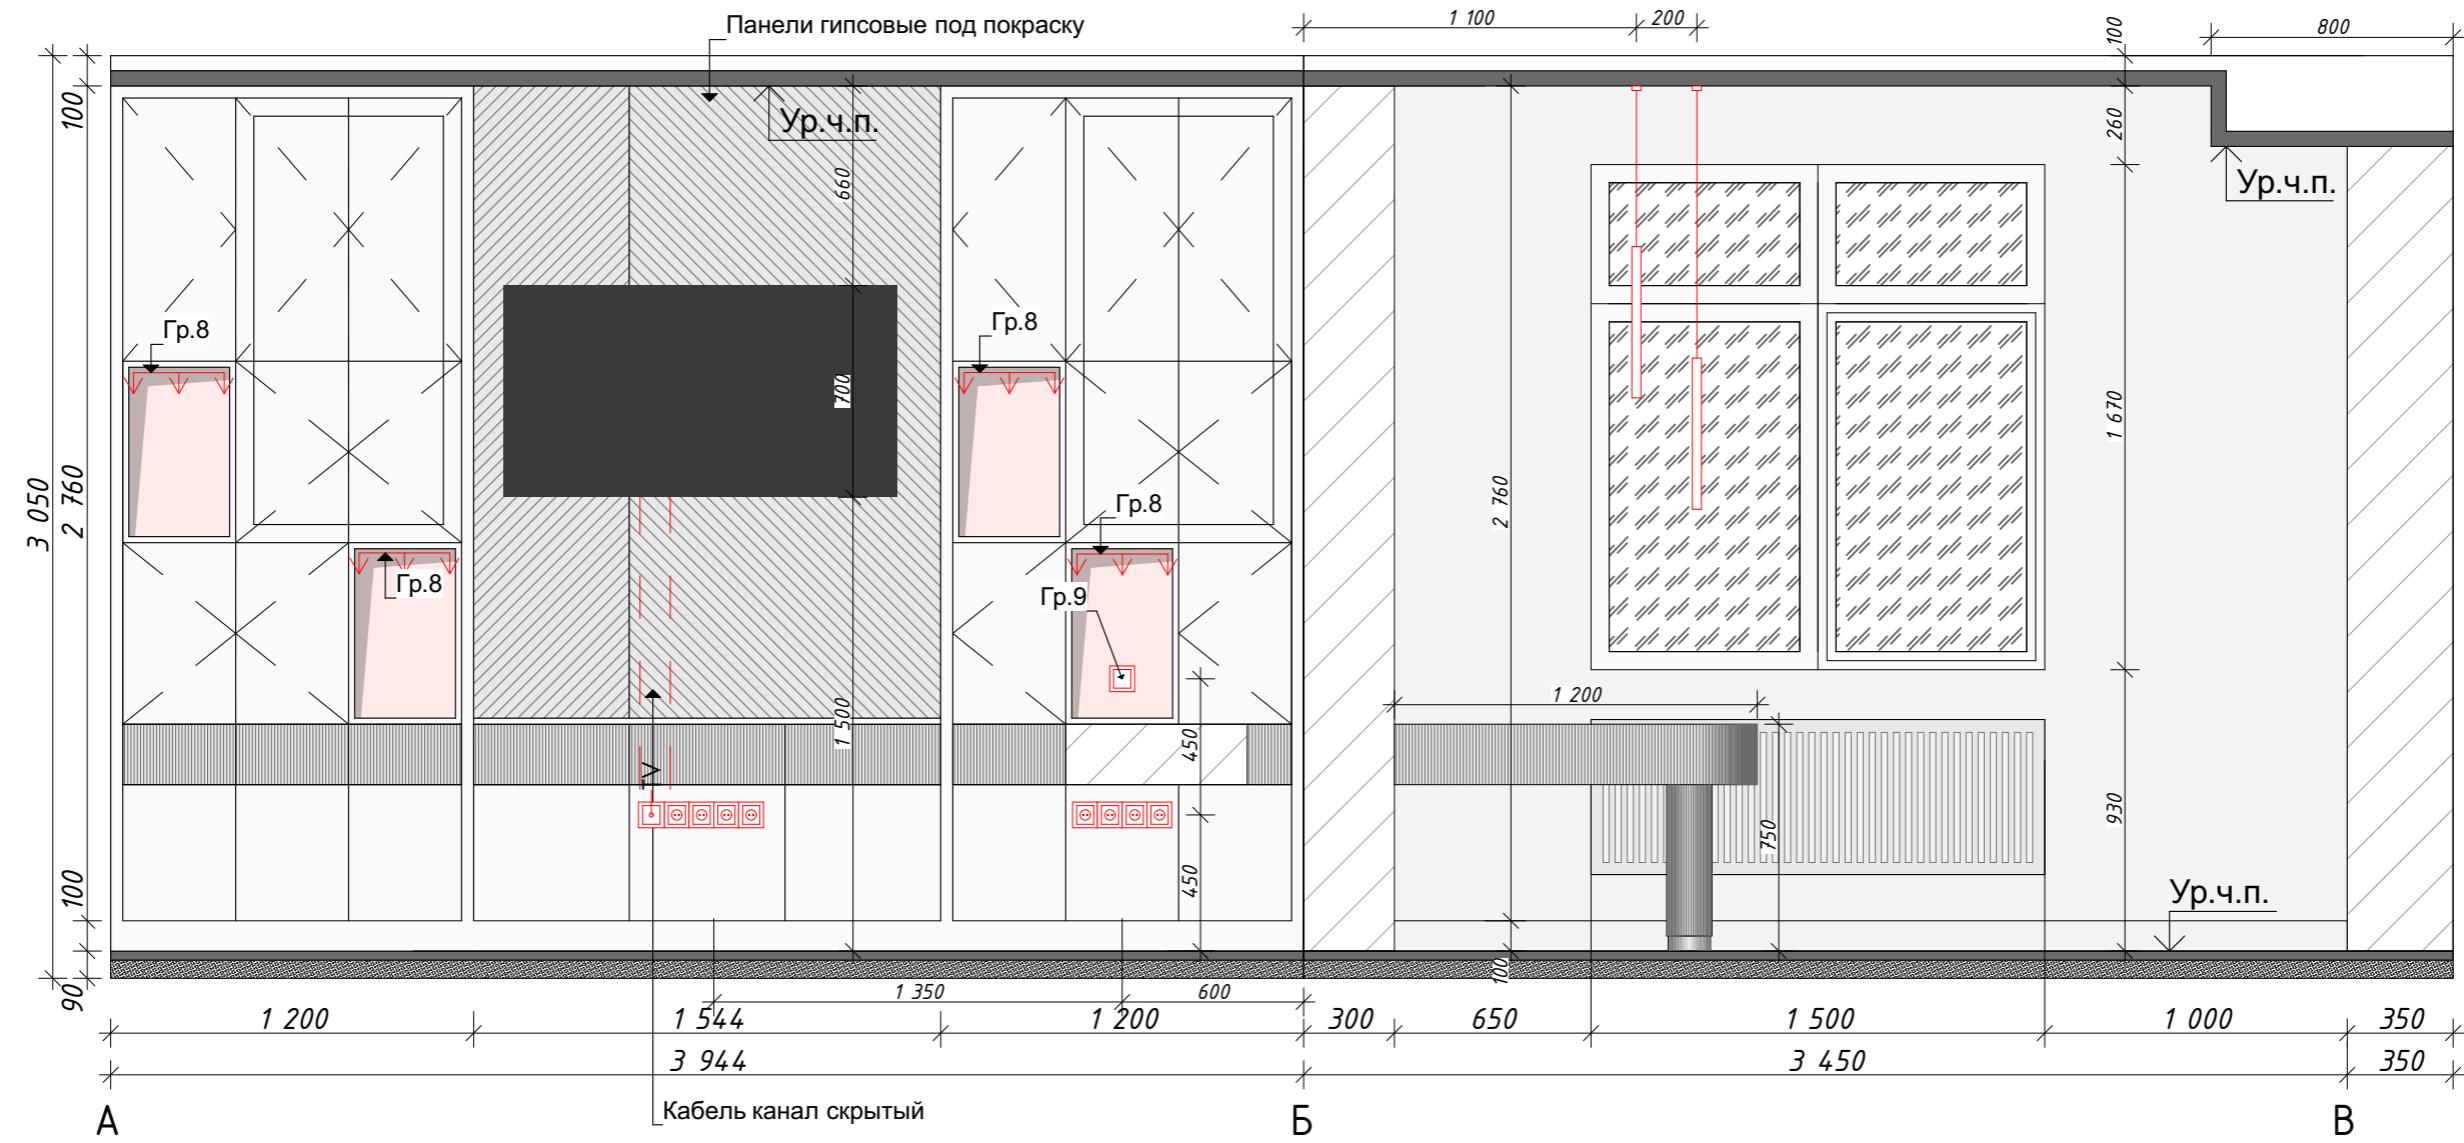

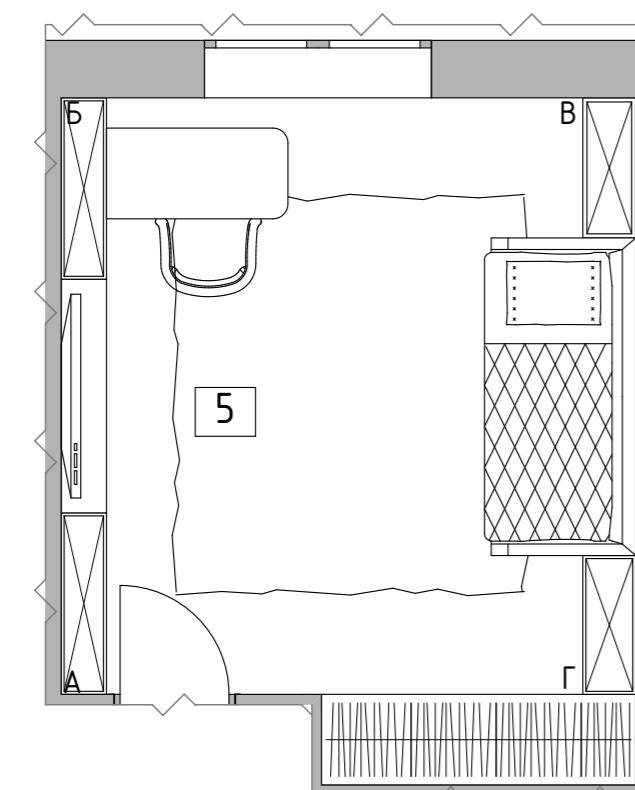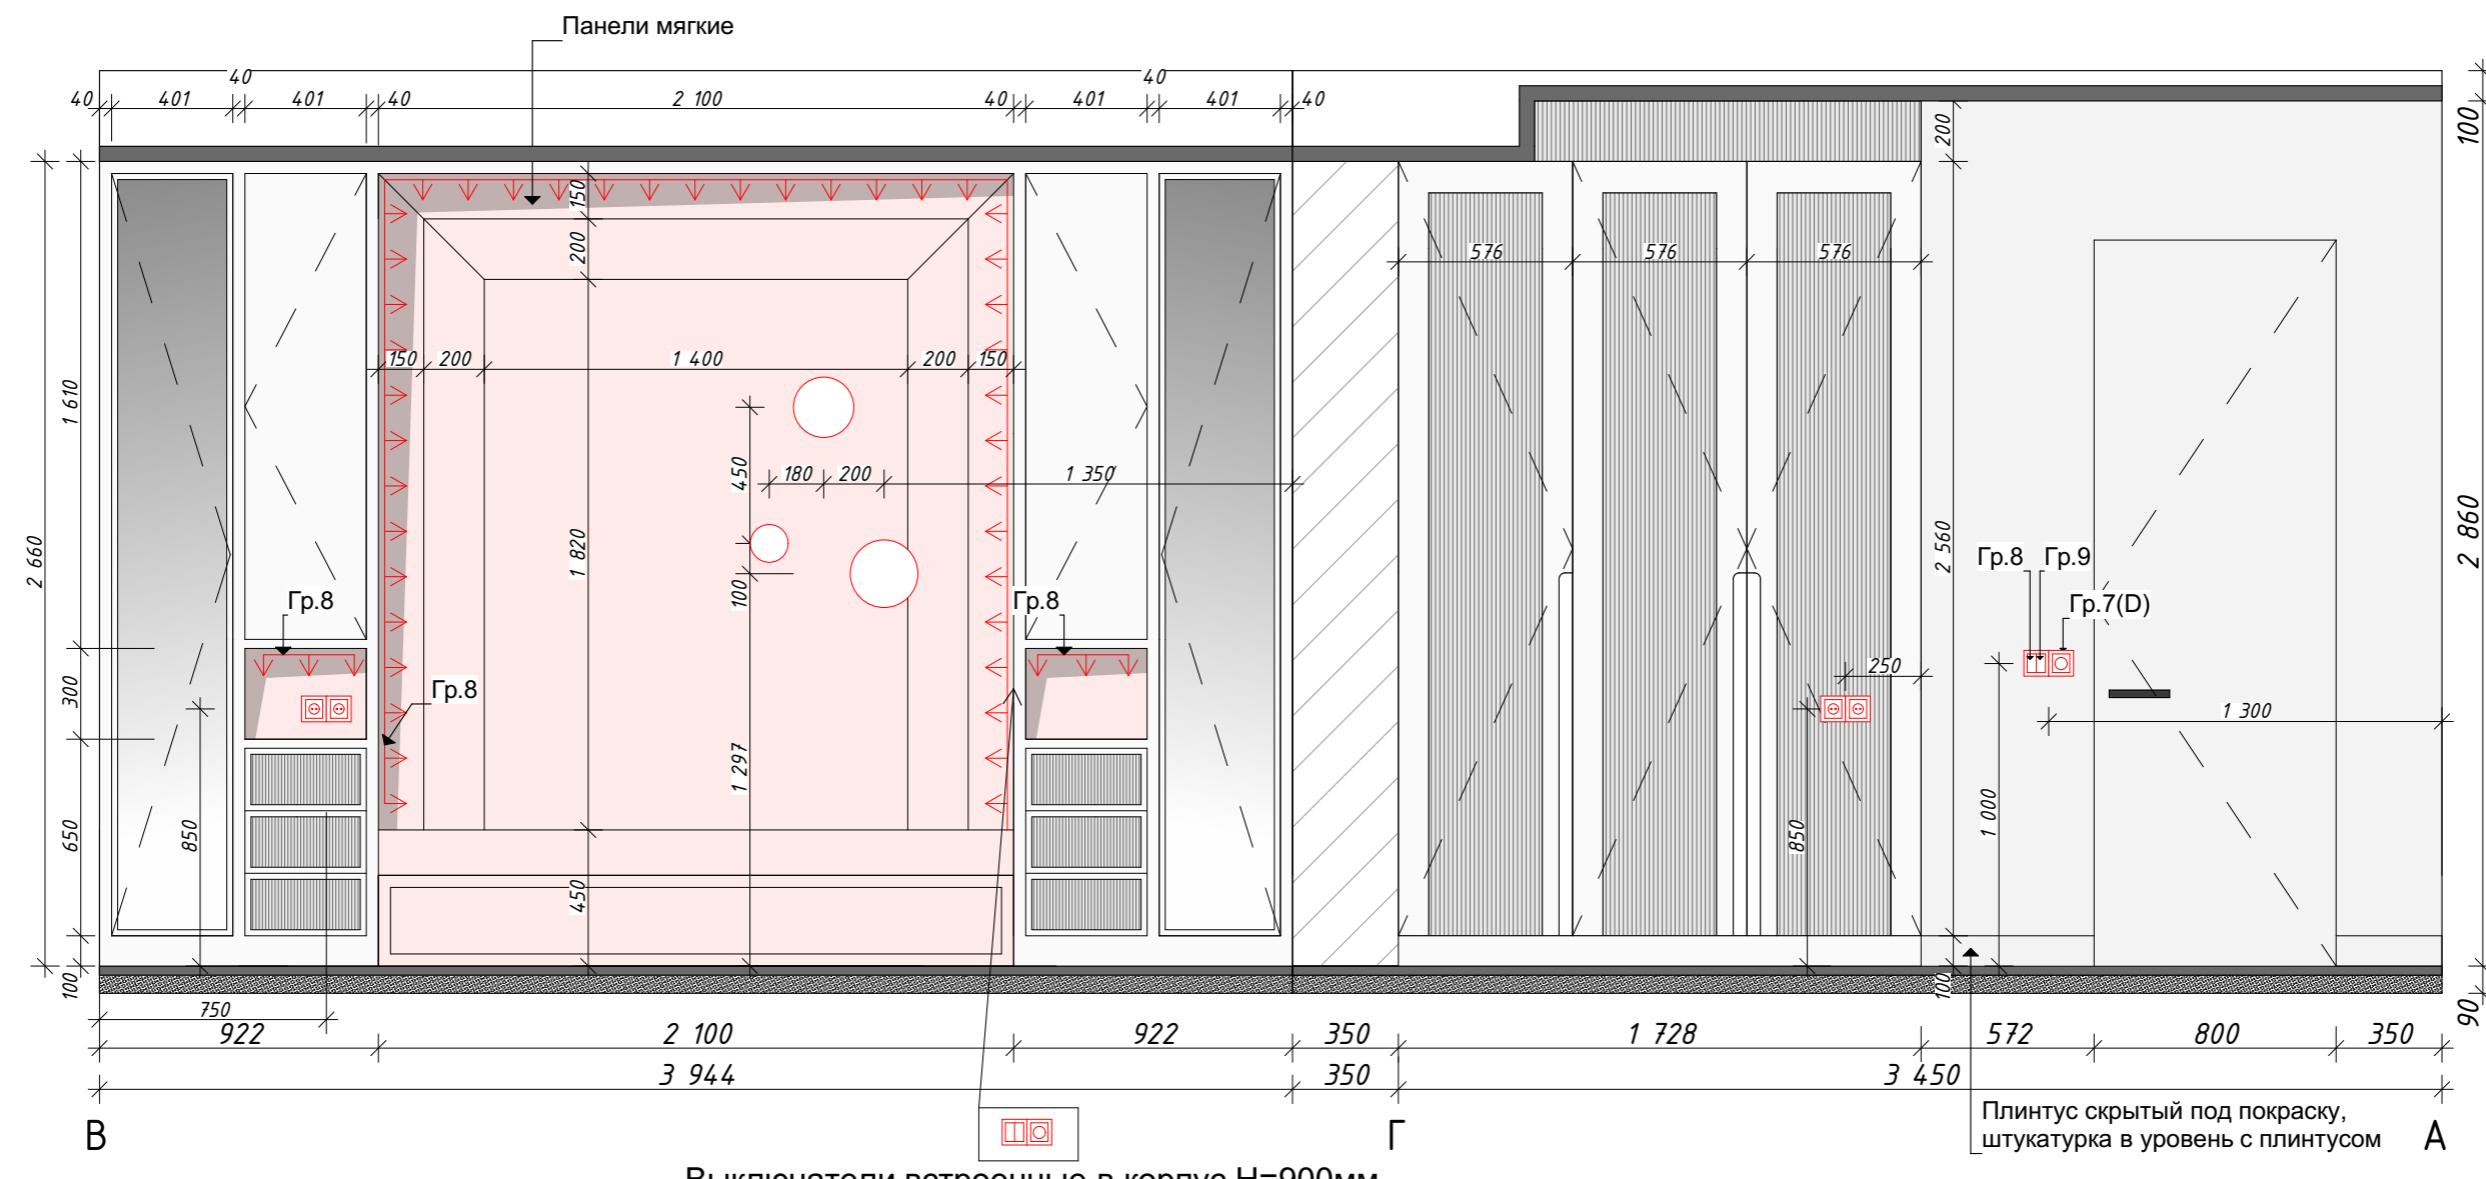


Условные обозначения

- Покраска водостойкой матовой краской. - 11,2 кв.м
 - Панели декоративные, Мдф, эмаль - 3,3 кв.м.

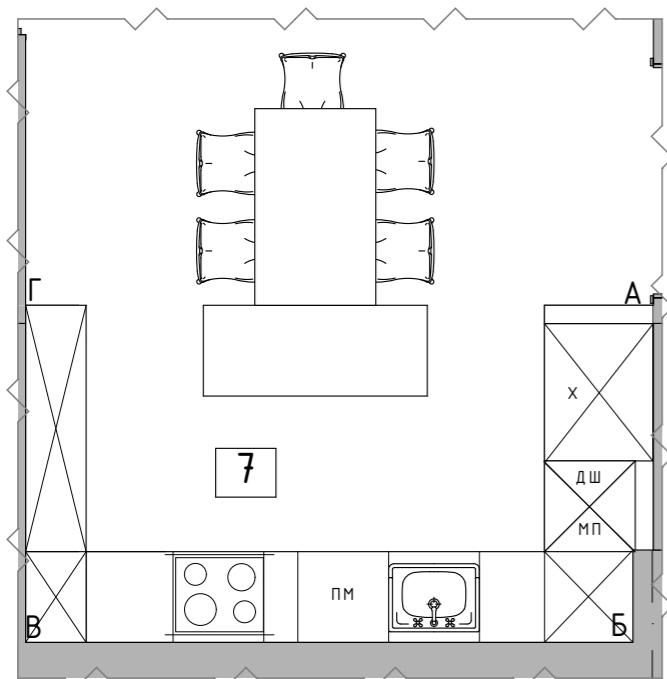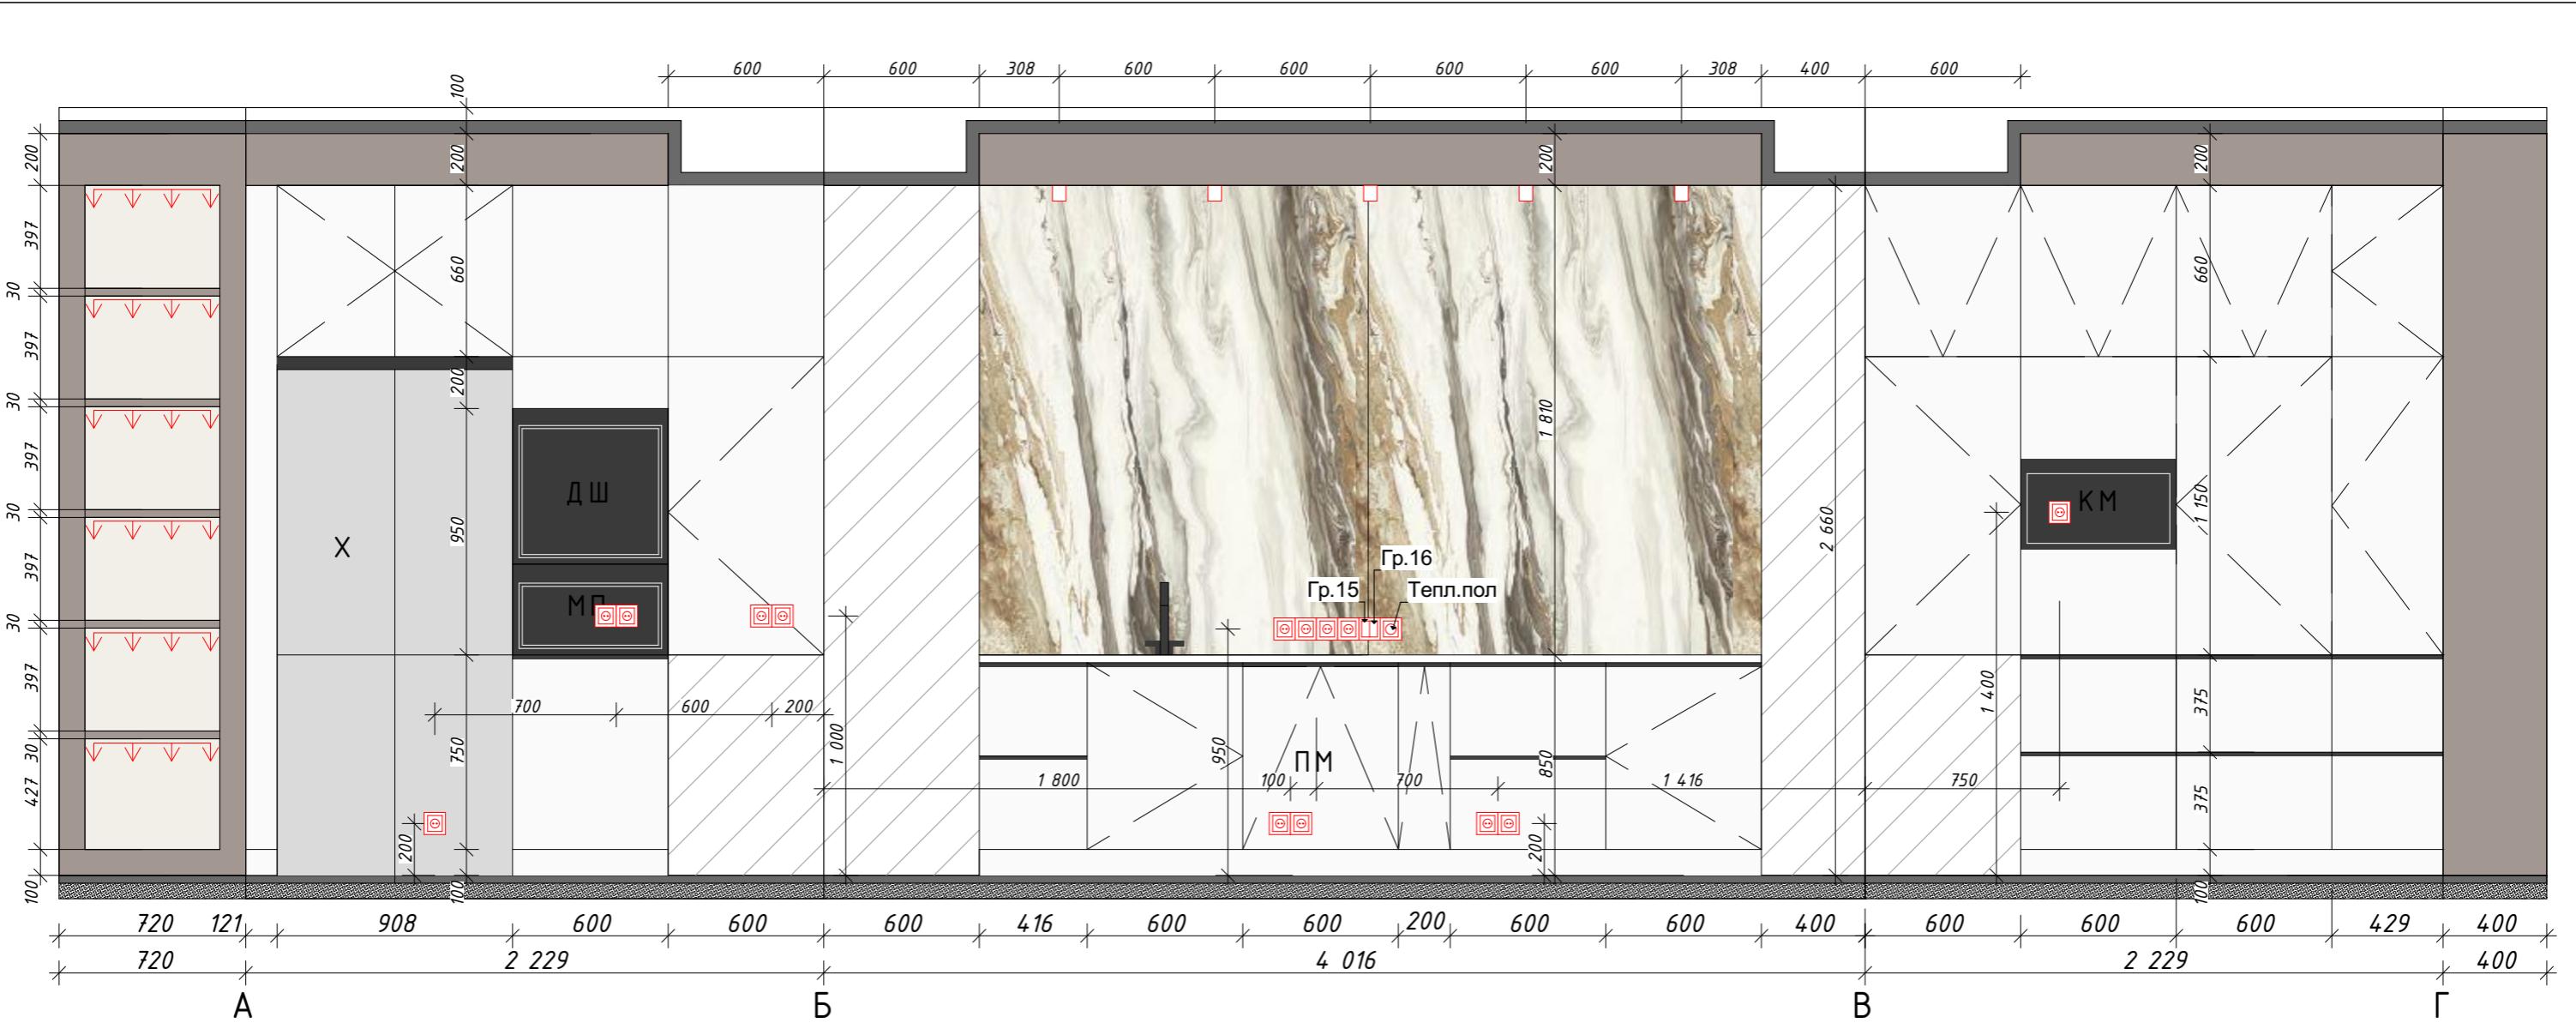

Кухонный остров

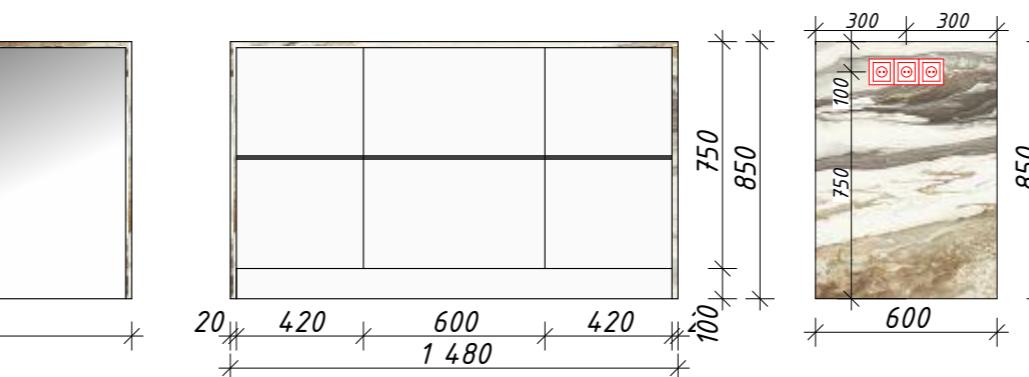

Условные обозначения




- Крупноформатный керамогранит 1,5*3,0 - 5,5 кв.м.





- Панели декоративные, Мдф, эмаль - 9,9 кв.м.



- Панели декоративные орех, лак молуматовый - 8,7 кв.м.

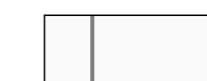

- Панели декоративные мягкие - 6,4 кв.м.

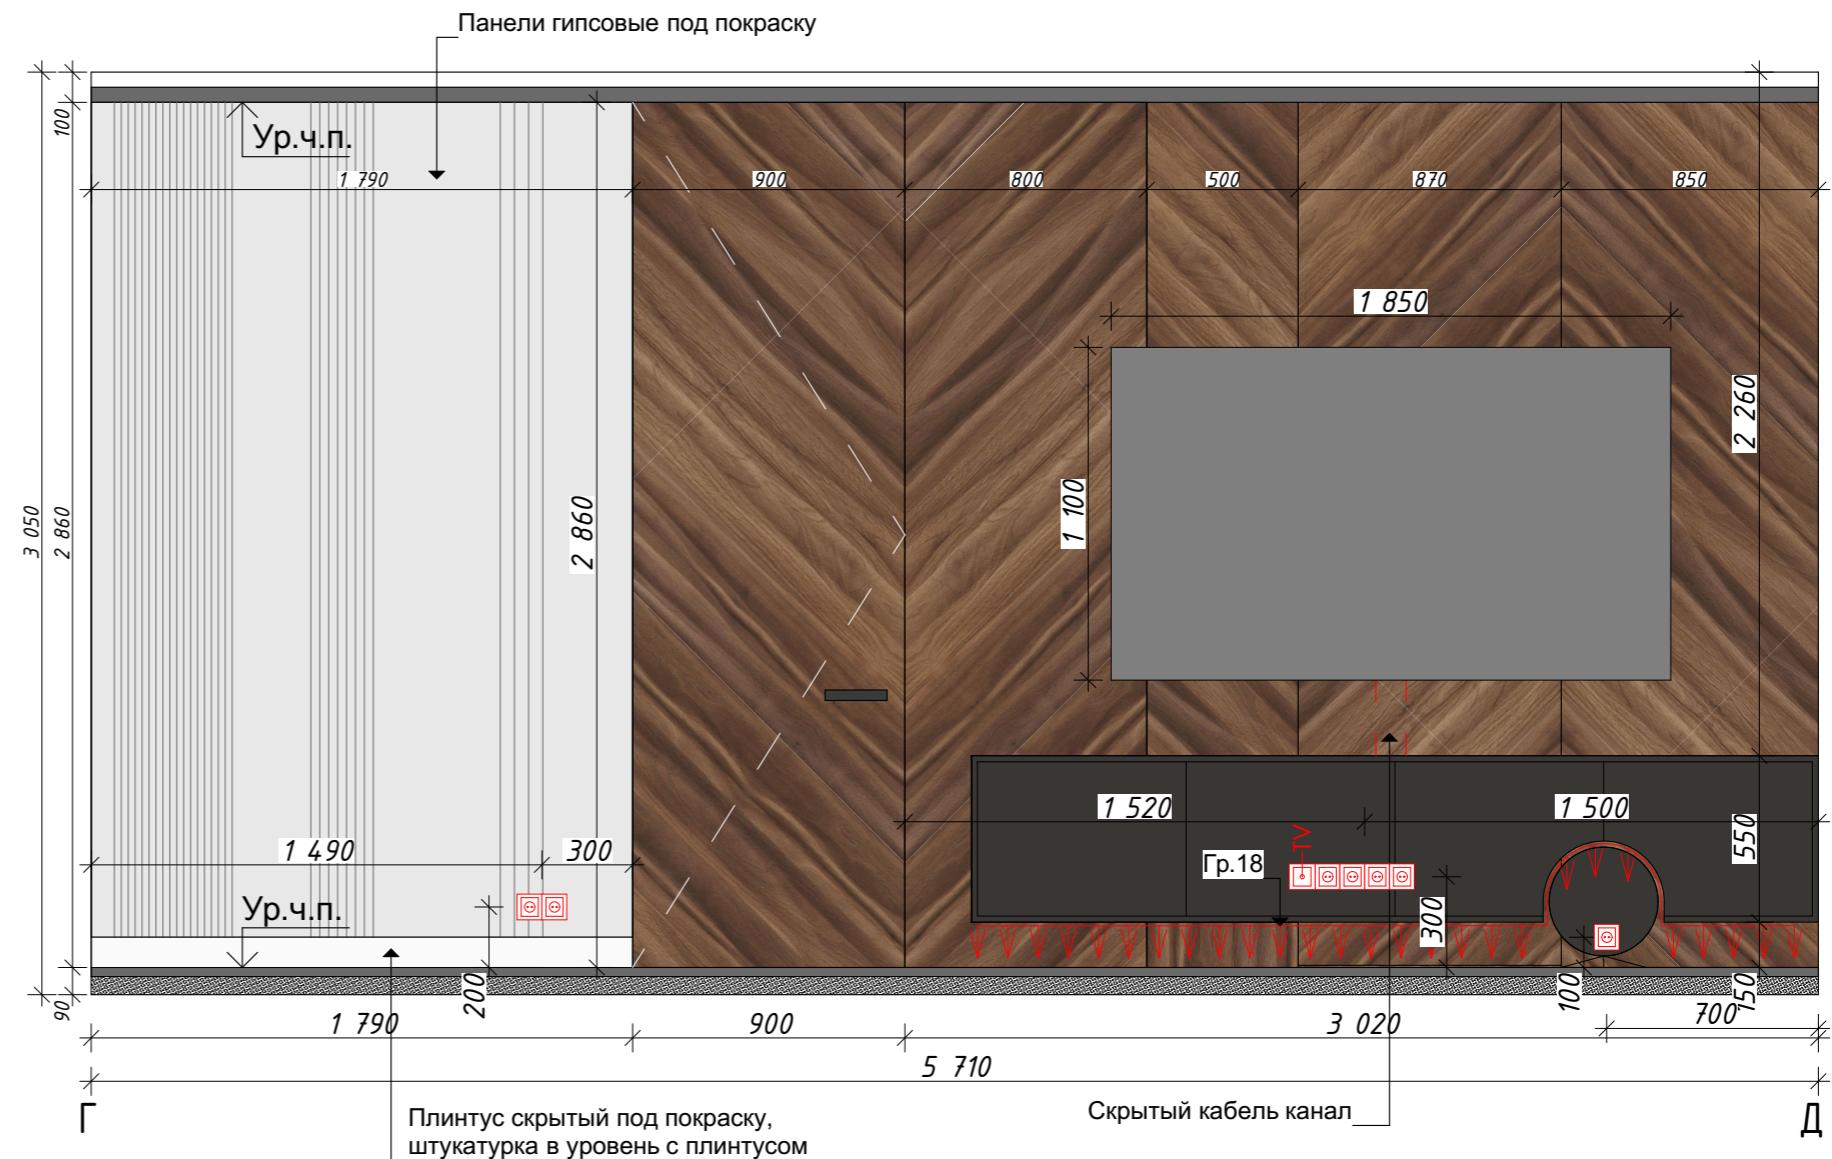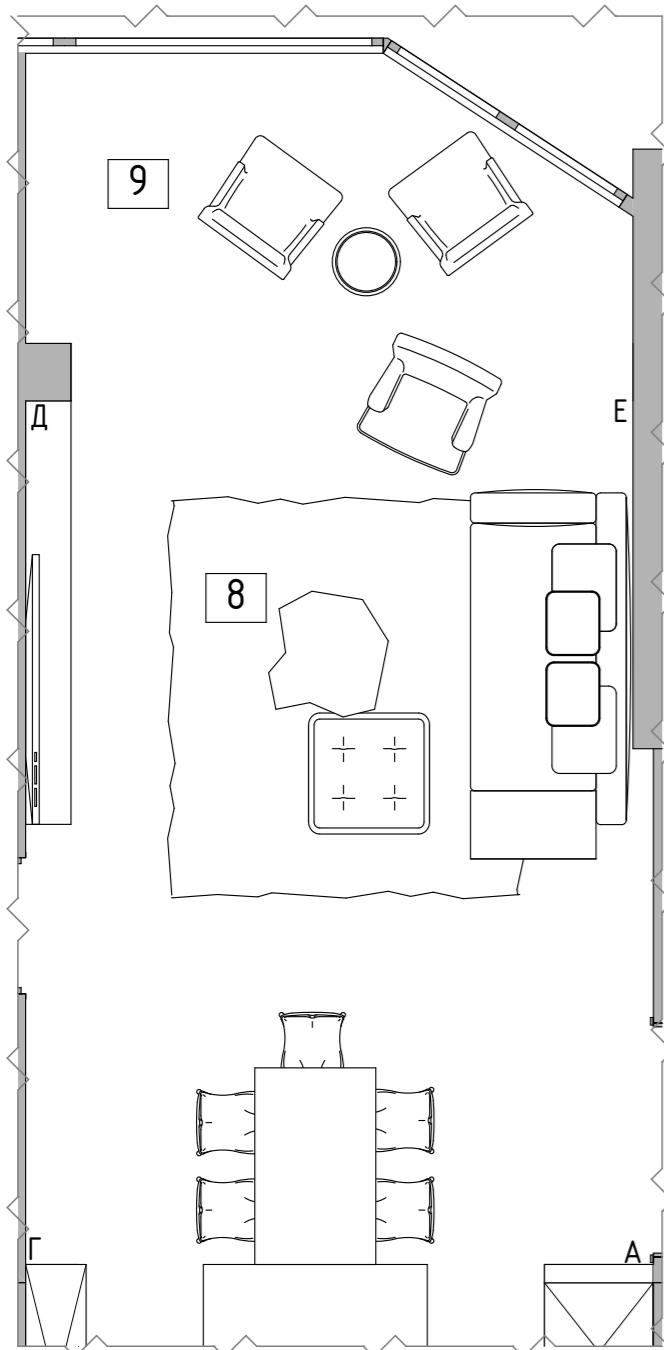

Условные обозначения



- Крупноформатный керамогранит 1,5*3,0 - 5,5 кв.м





- Панели декоративные, Мдф, эмаль - 9,9 кв.м



- Панели декоративные орех, лак молуматовый - 8,7 кв.м



- Панели декоративные мягкие - 6,4 кв.м

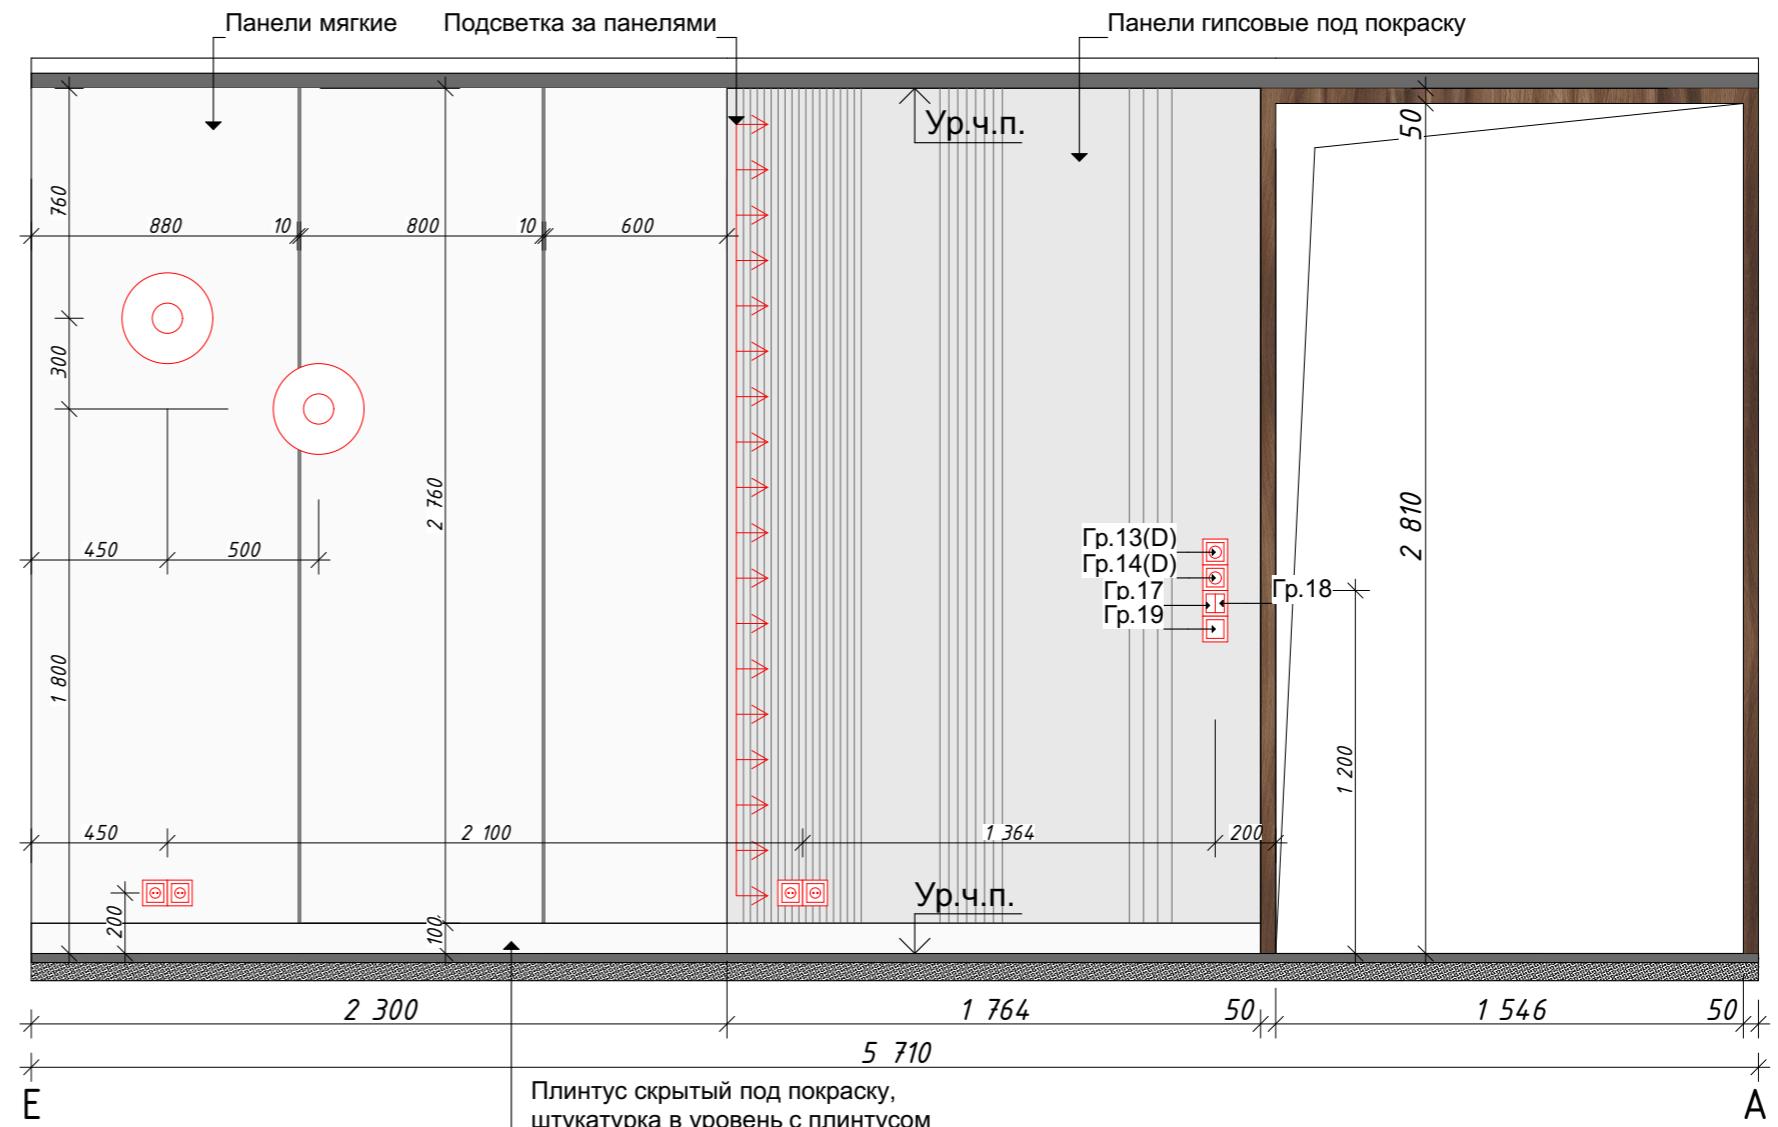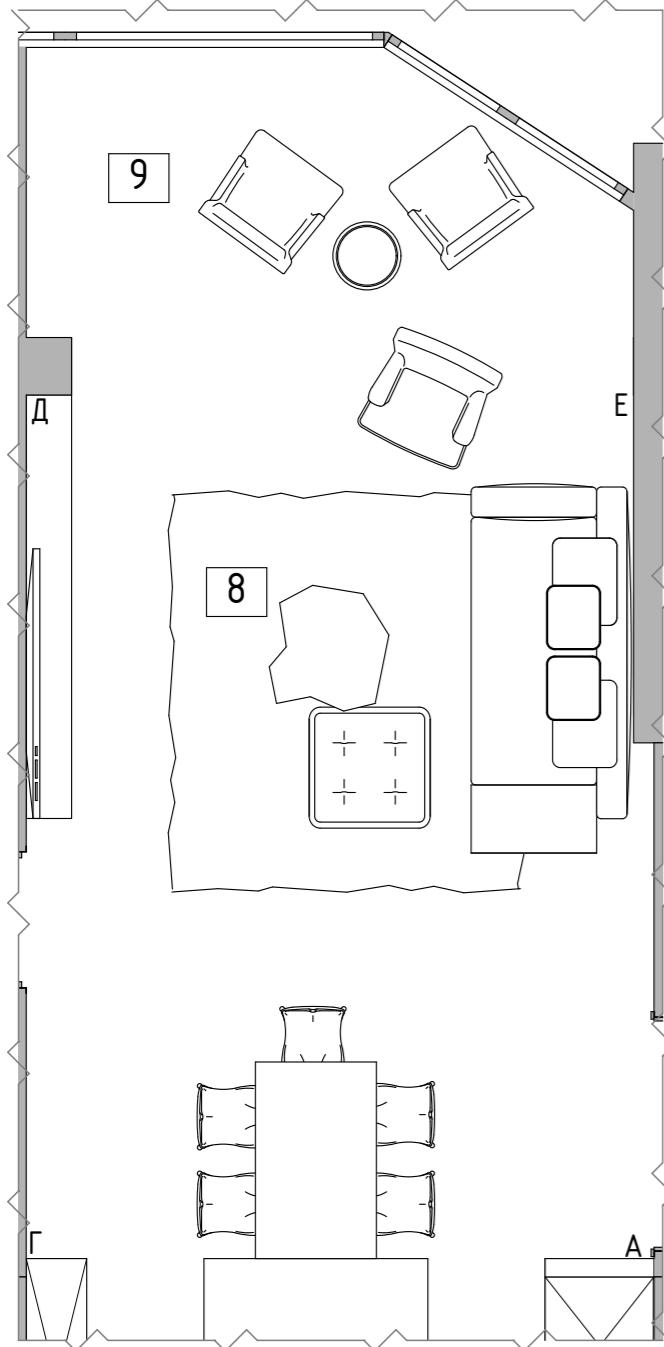

Условные обозначения



- Крупноформатный керамогранит 1,5*3,0 - 5,5 кв.м.




- Панели декоративные, МДФ, эмаль - 9,9 кв.м.



- Панели декоративные орех, лак молуматовый - 8,7 кв.м.



- Панели декоративные мягкие - 6,4 кв.м.

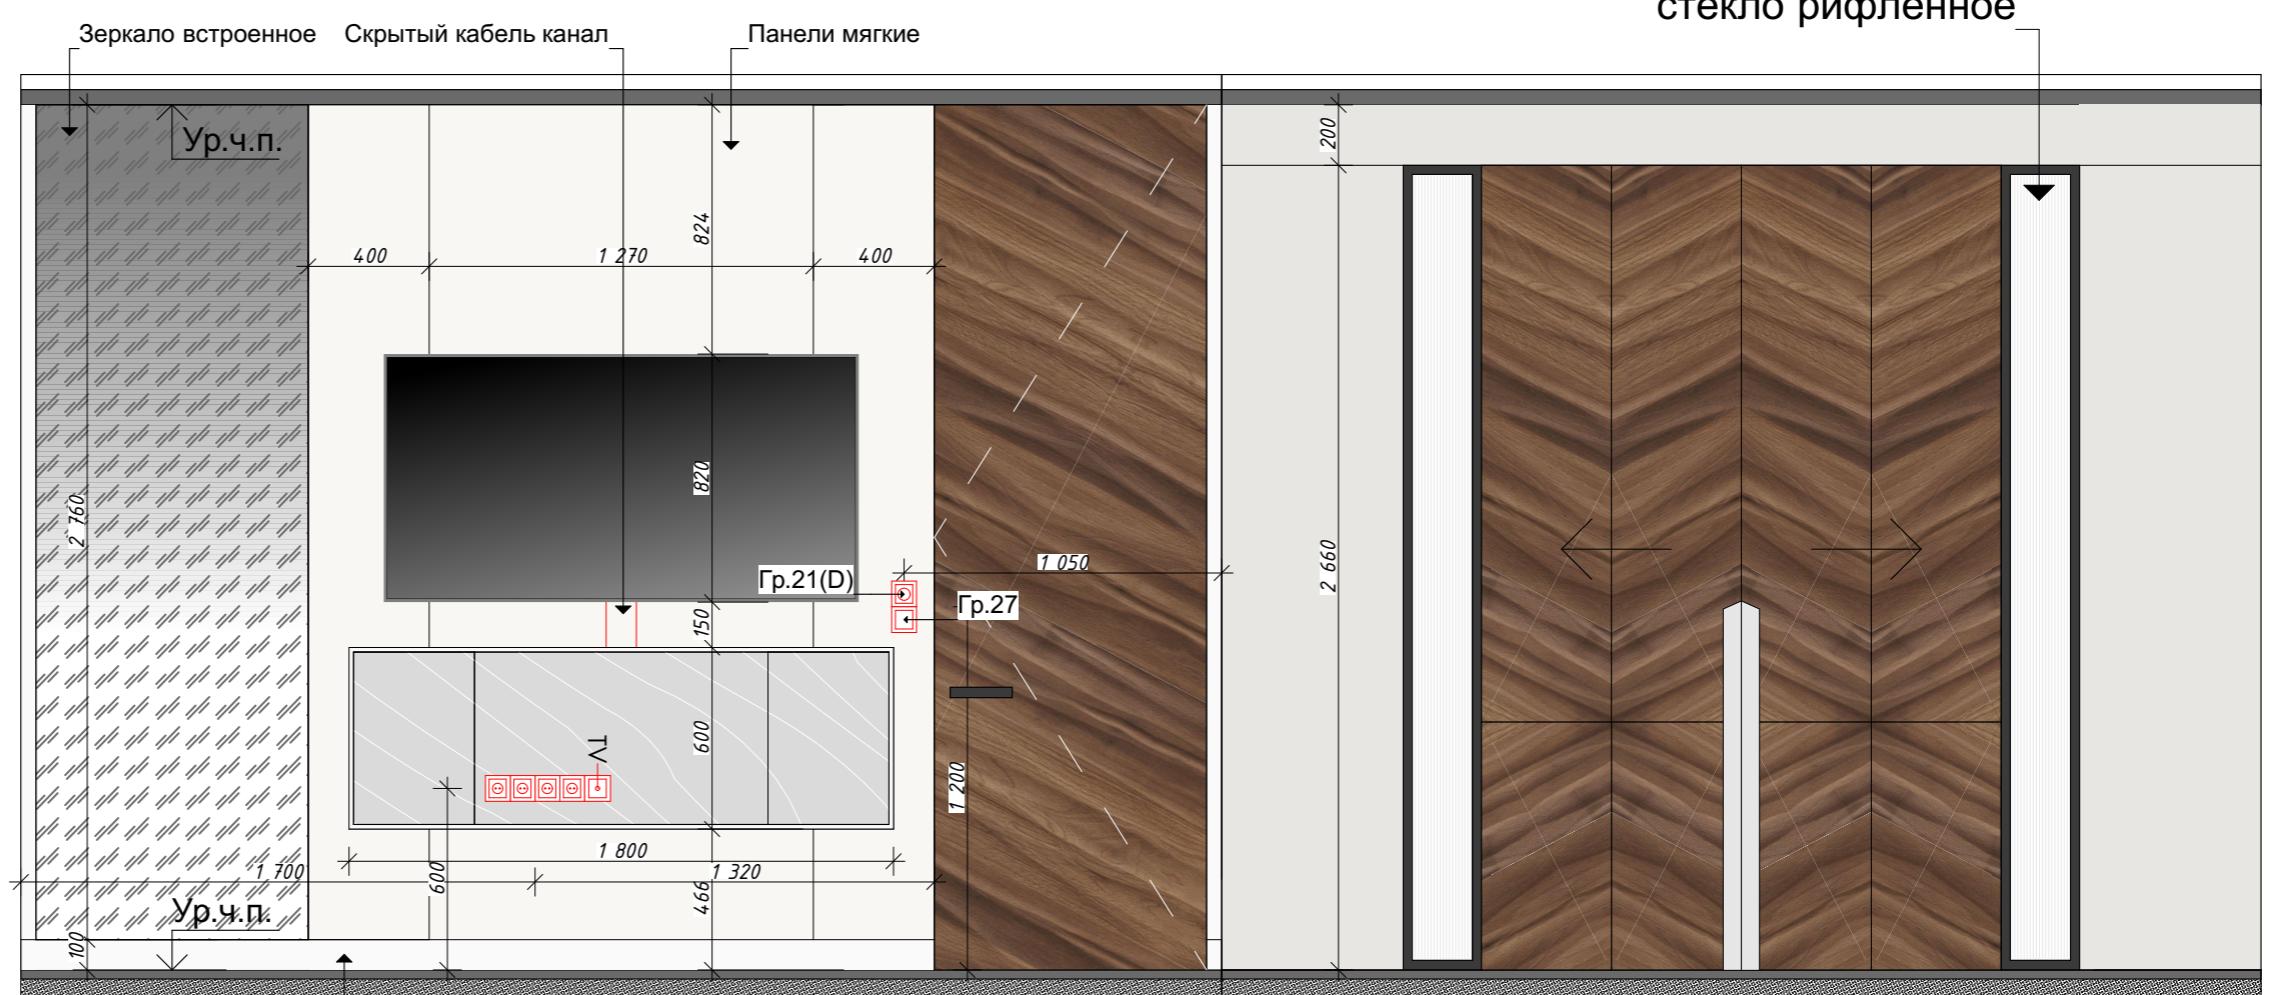

A 50 900 2070 3970 900 50 600 259 859 859 259 600 B

Б

Плинтус скрытый под покраску,
штукатурка в уровень с плинтусом

Условные обозначения




- Покраска водостойкой матовой краской. - 11,2 кв.м.






- Панели декоративные орех, лак молуматовый - 2,2 кв.м.



- Панели декоративные мягкие - 11,0 кв.м.

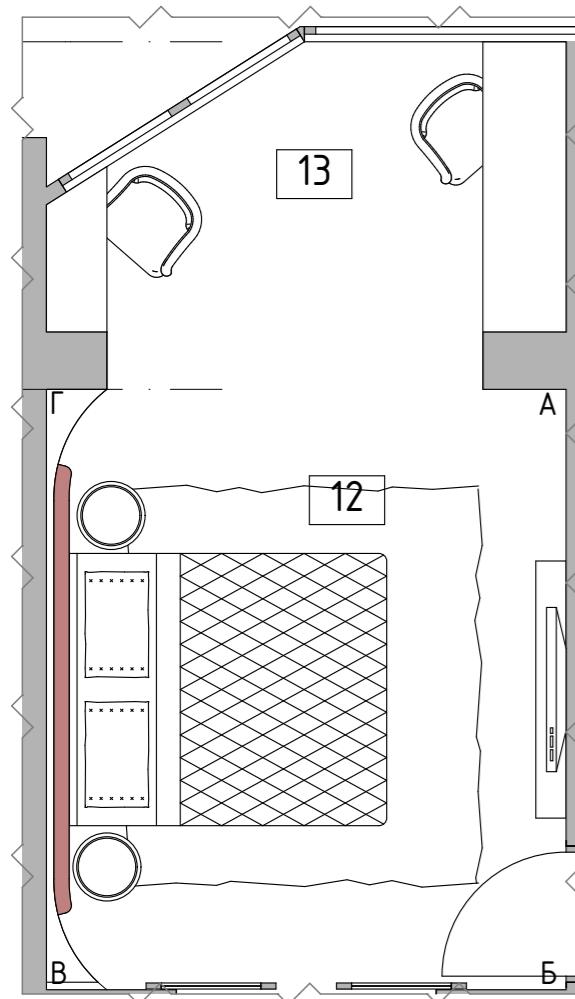

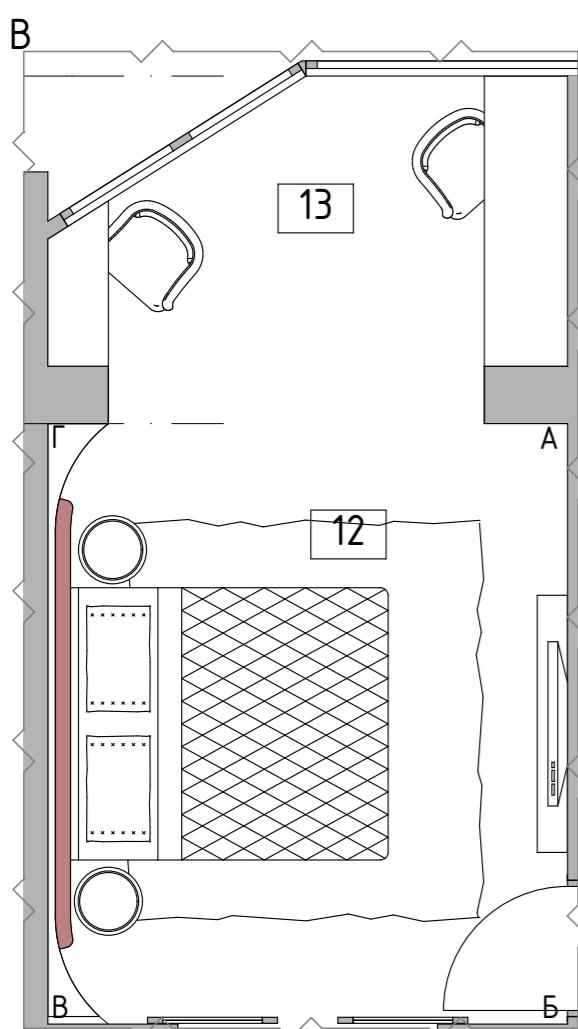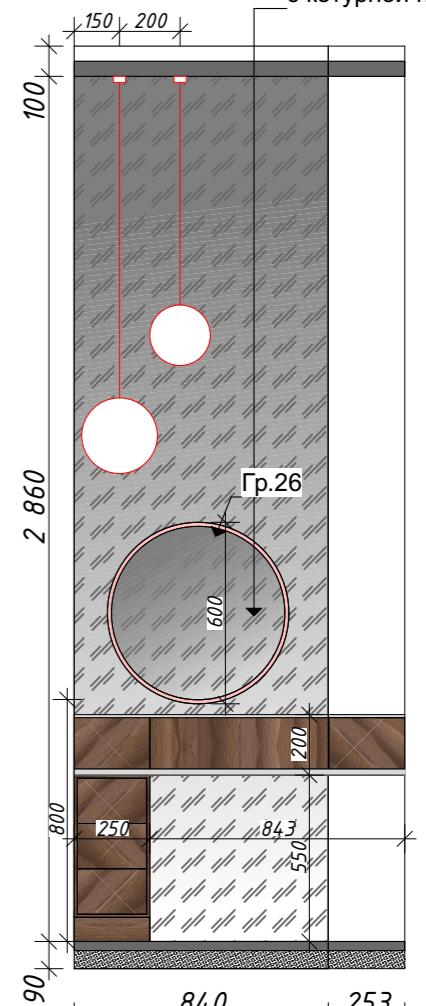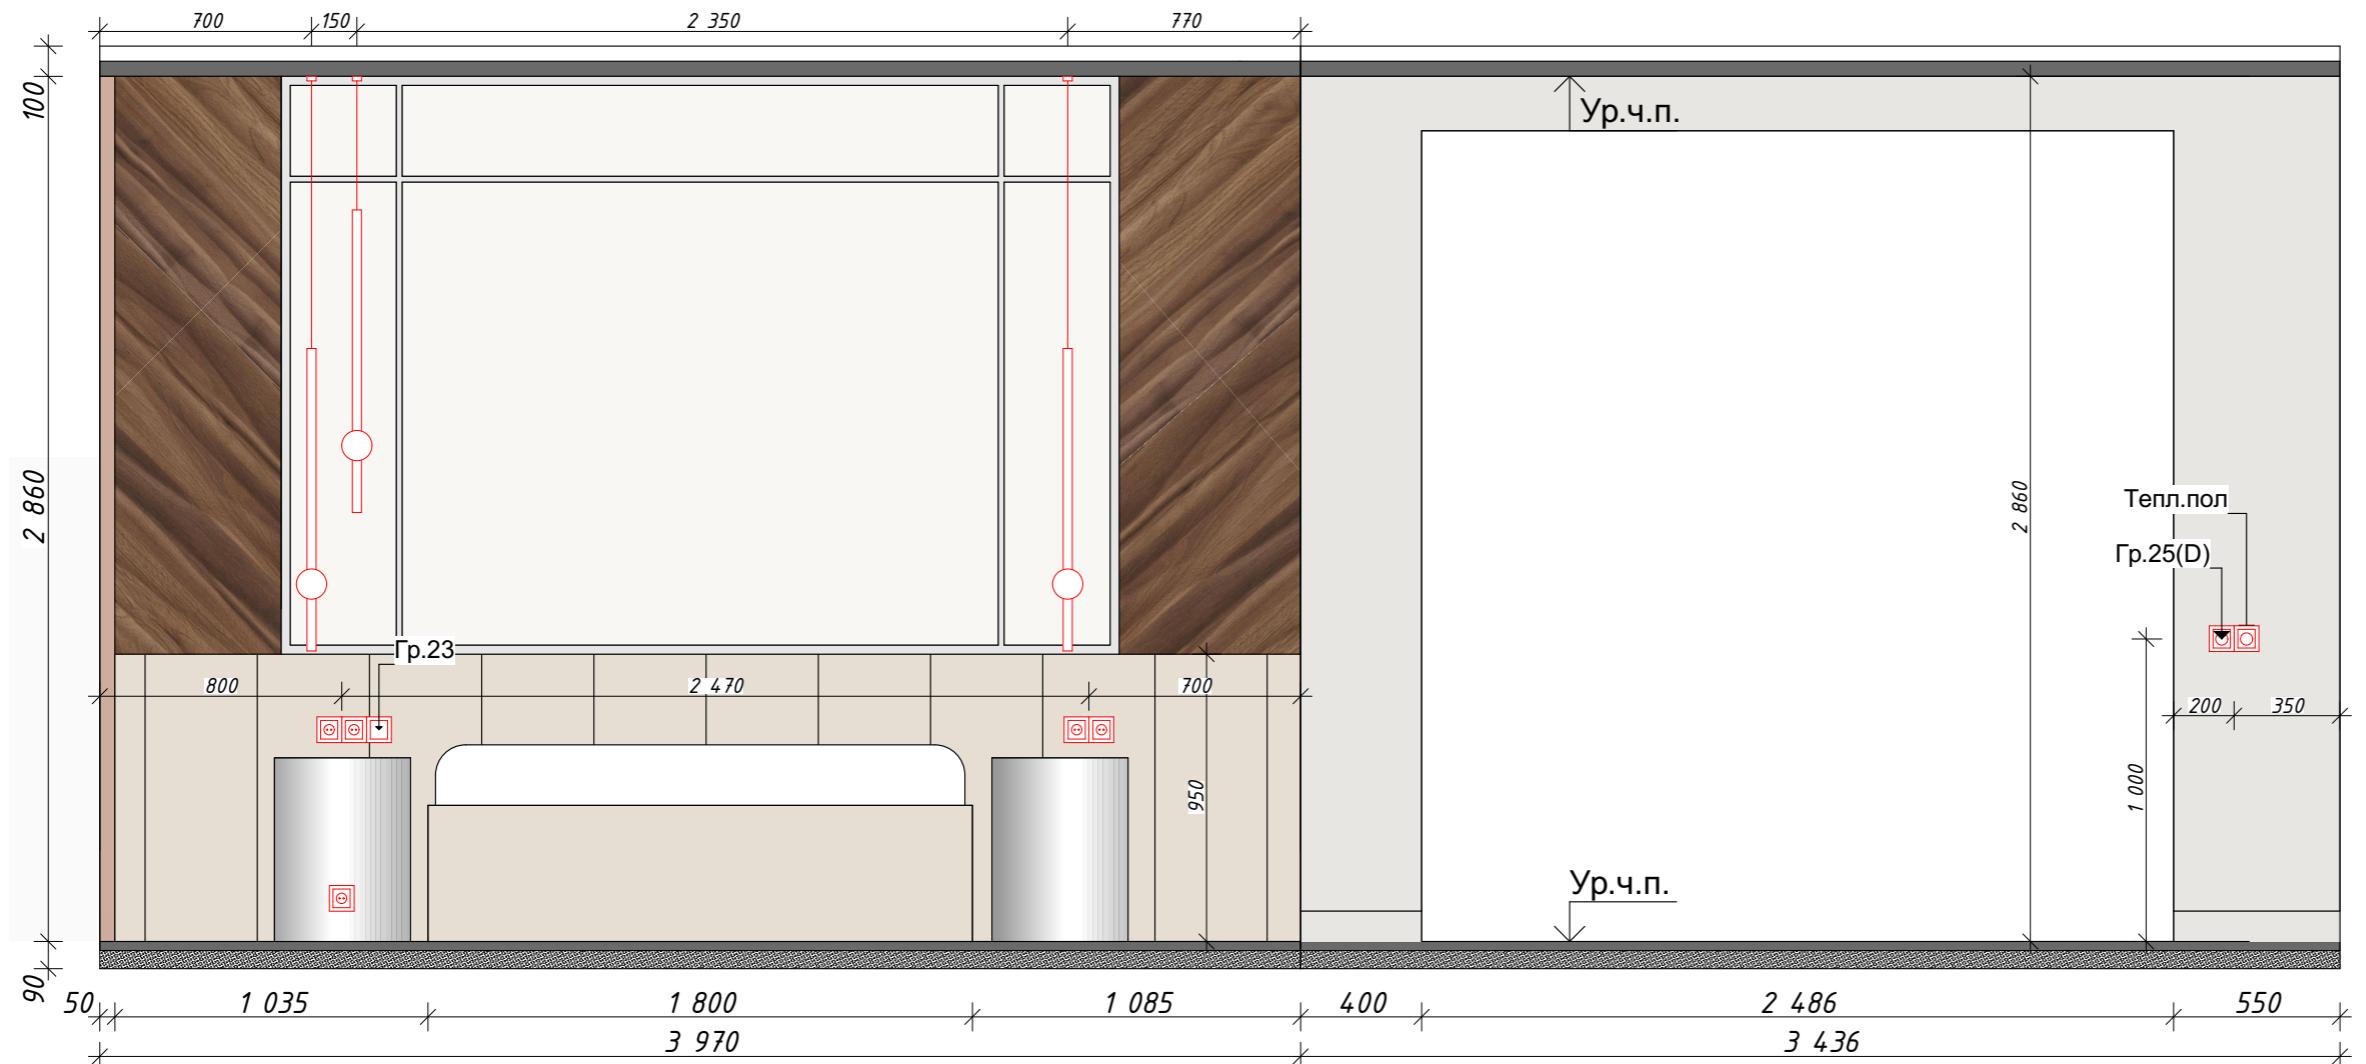




Условные обозначения

- Покраска водостойкой матовой краской. - 11,2 кв.м.
 - Панели декоративные орех, лак полуматовый - 2,2 кв.м.
 - Панели декоративные мягкие - 11,0 кв.м.

Развертки мастер-спальня

ИП Баранникова
Антонина
Анатольевна



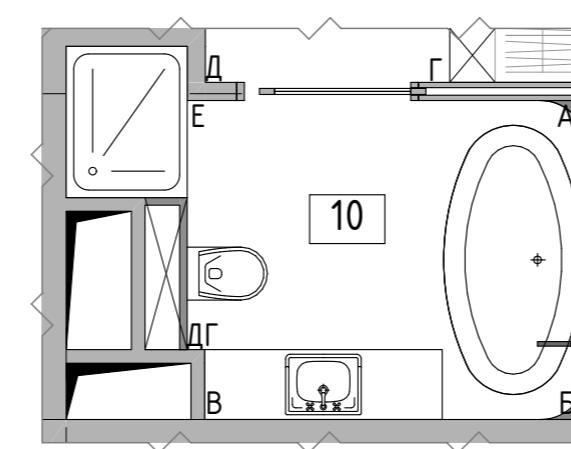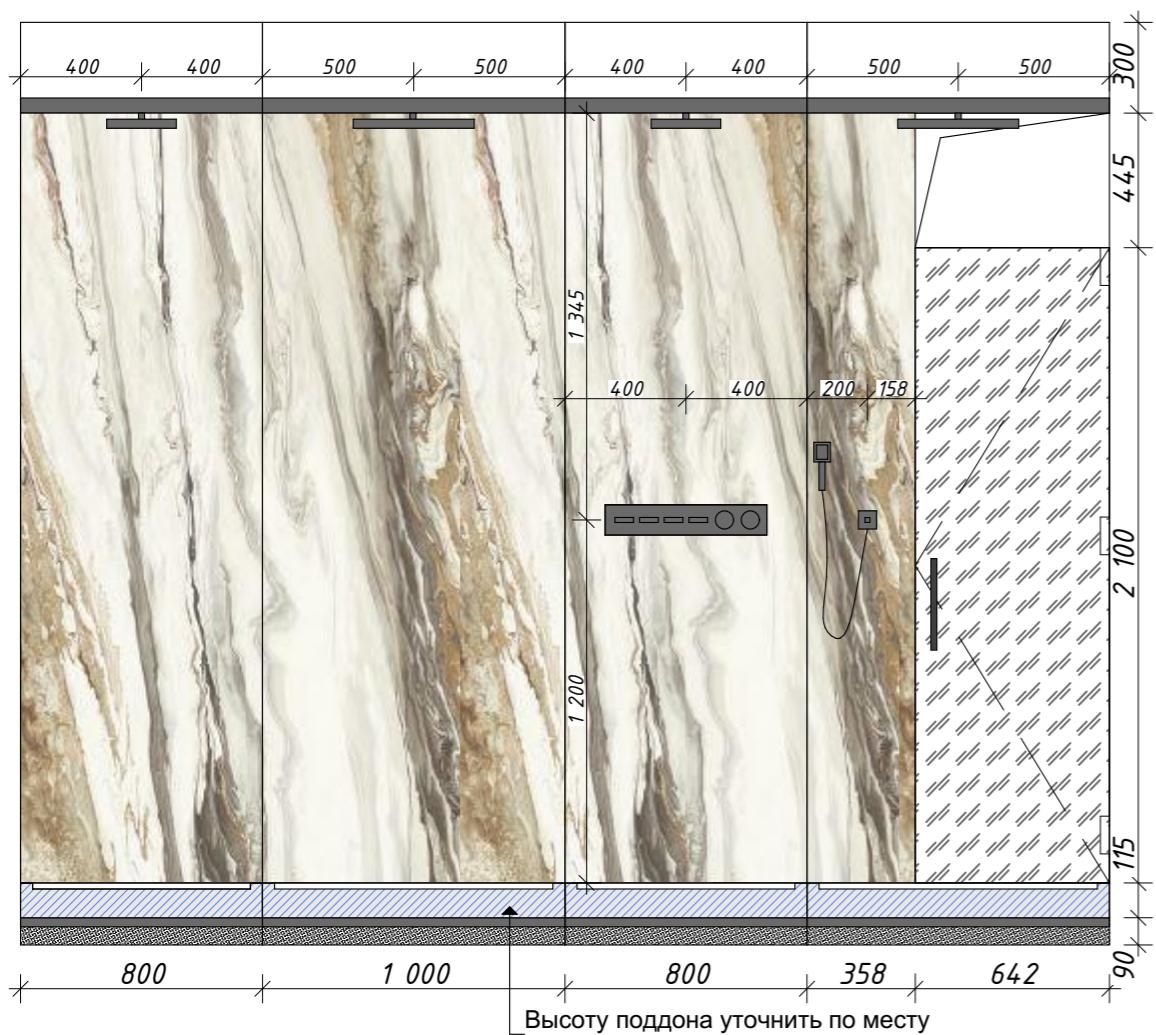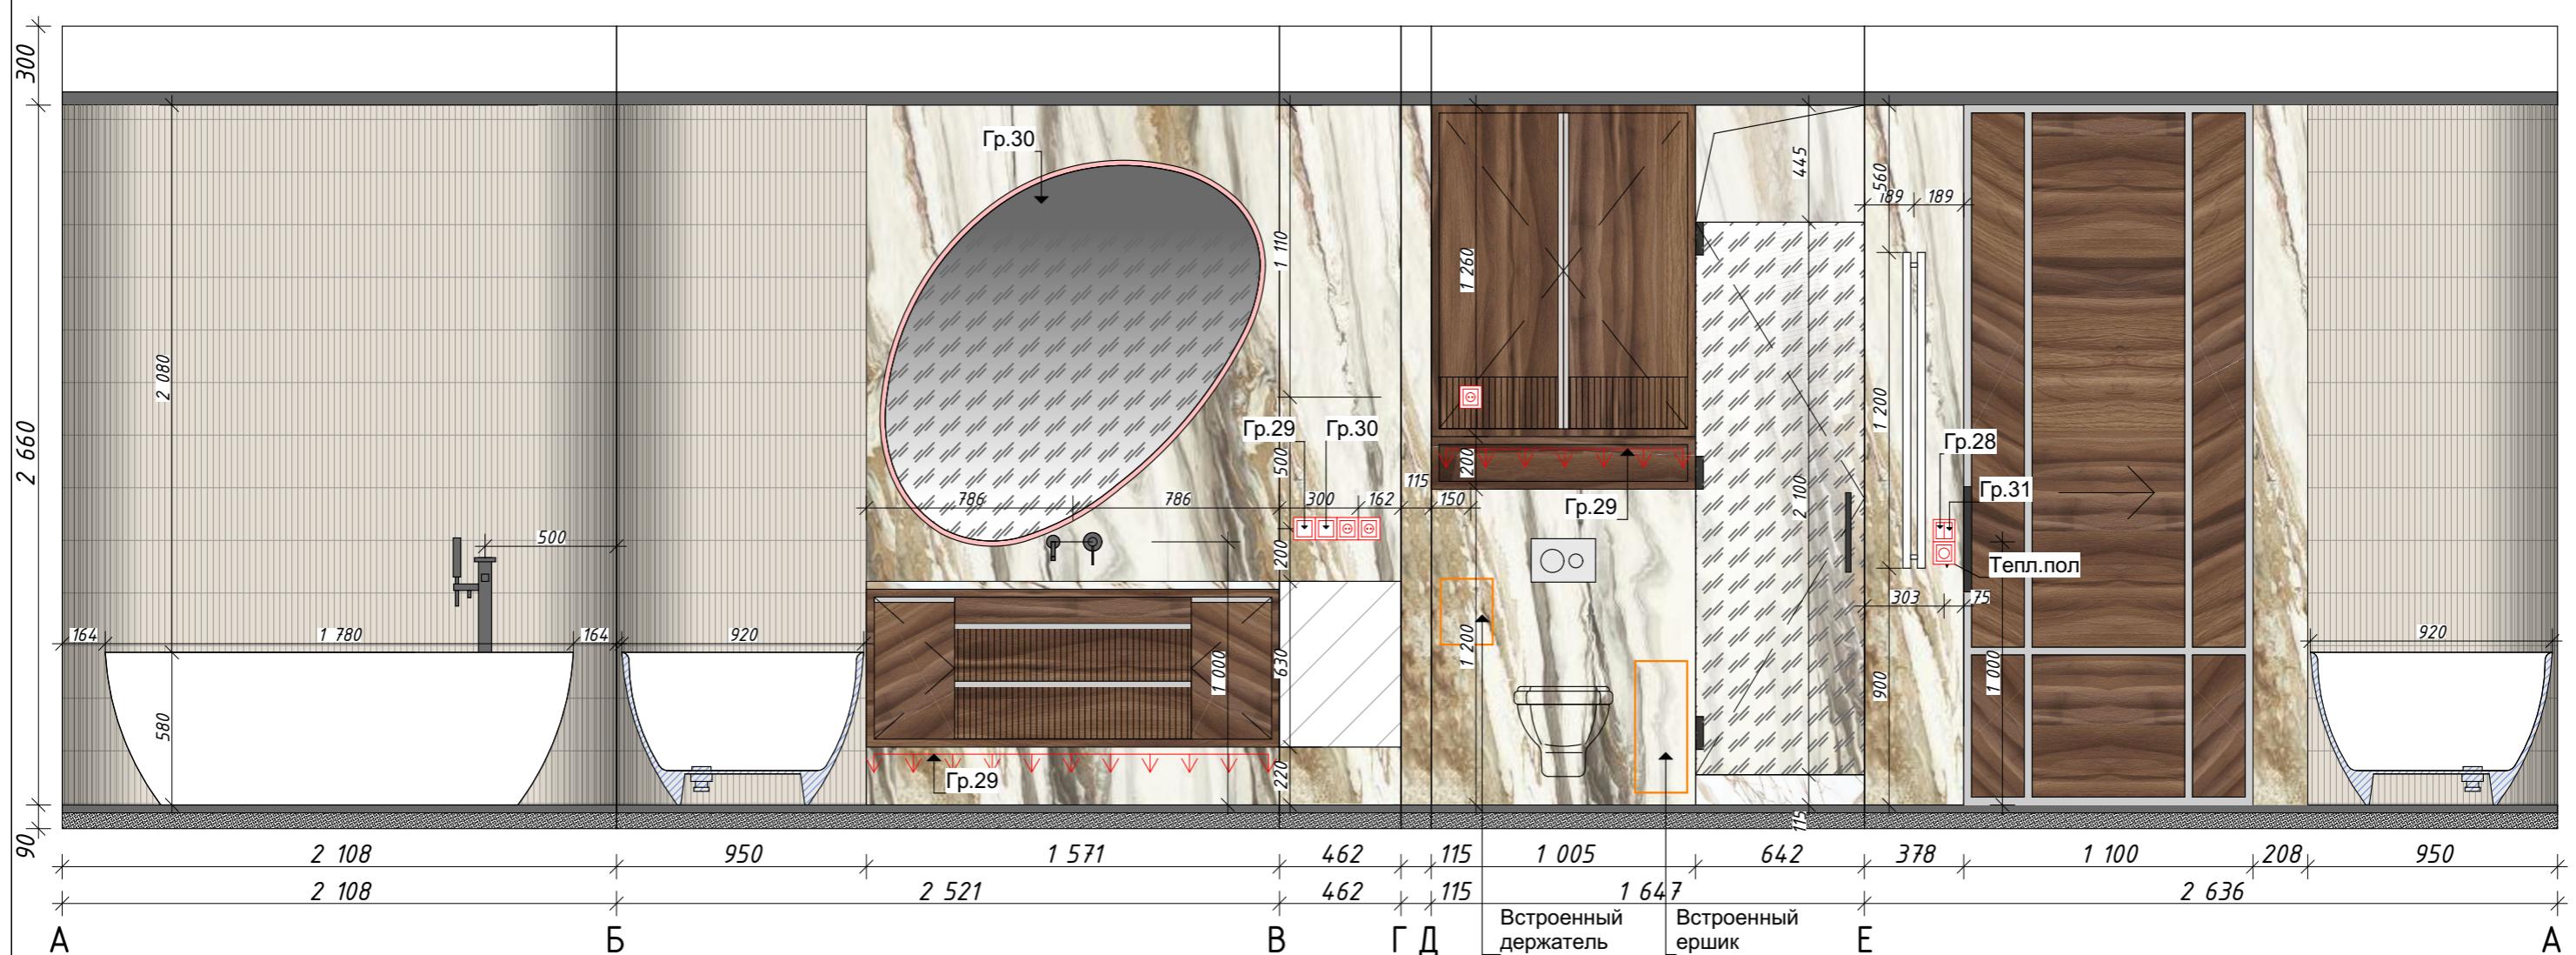

Условные обозначения

- Крупноформатный керамогранит 1,5*3,0 - 16,0 кв.м.
 - Плитка Полуцилиндр керамическая - 11,0 кв.м.




Визуализации гостевая ванная


ИП Баранникова
Антонина
Анатольевна



Визуализации гостевая ванная

ИП Баранникова
Антонина
Анатольевна

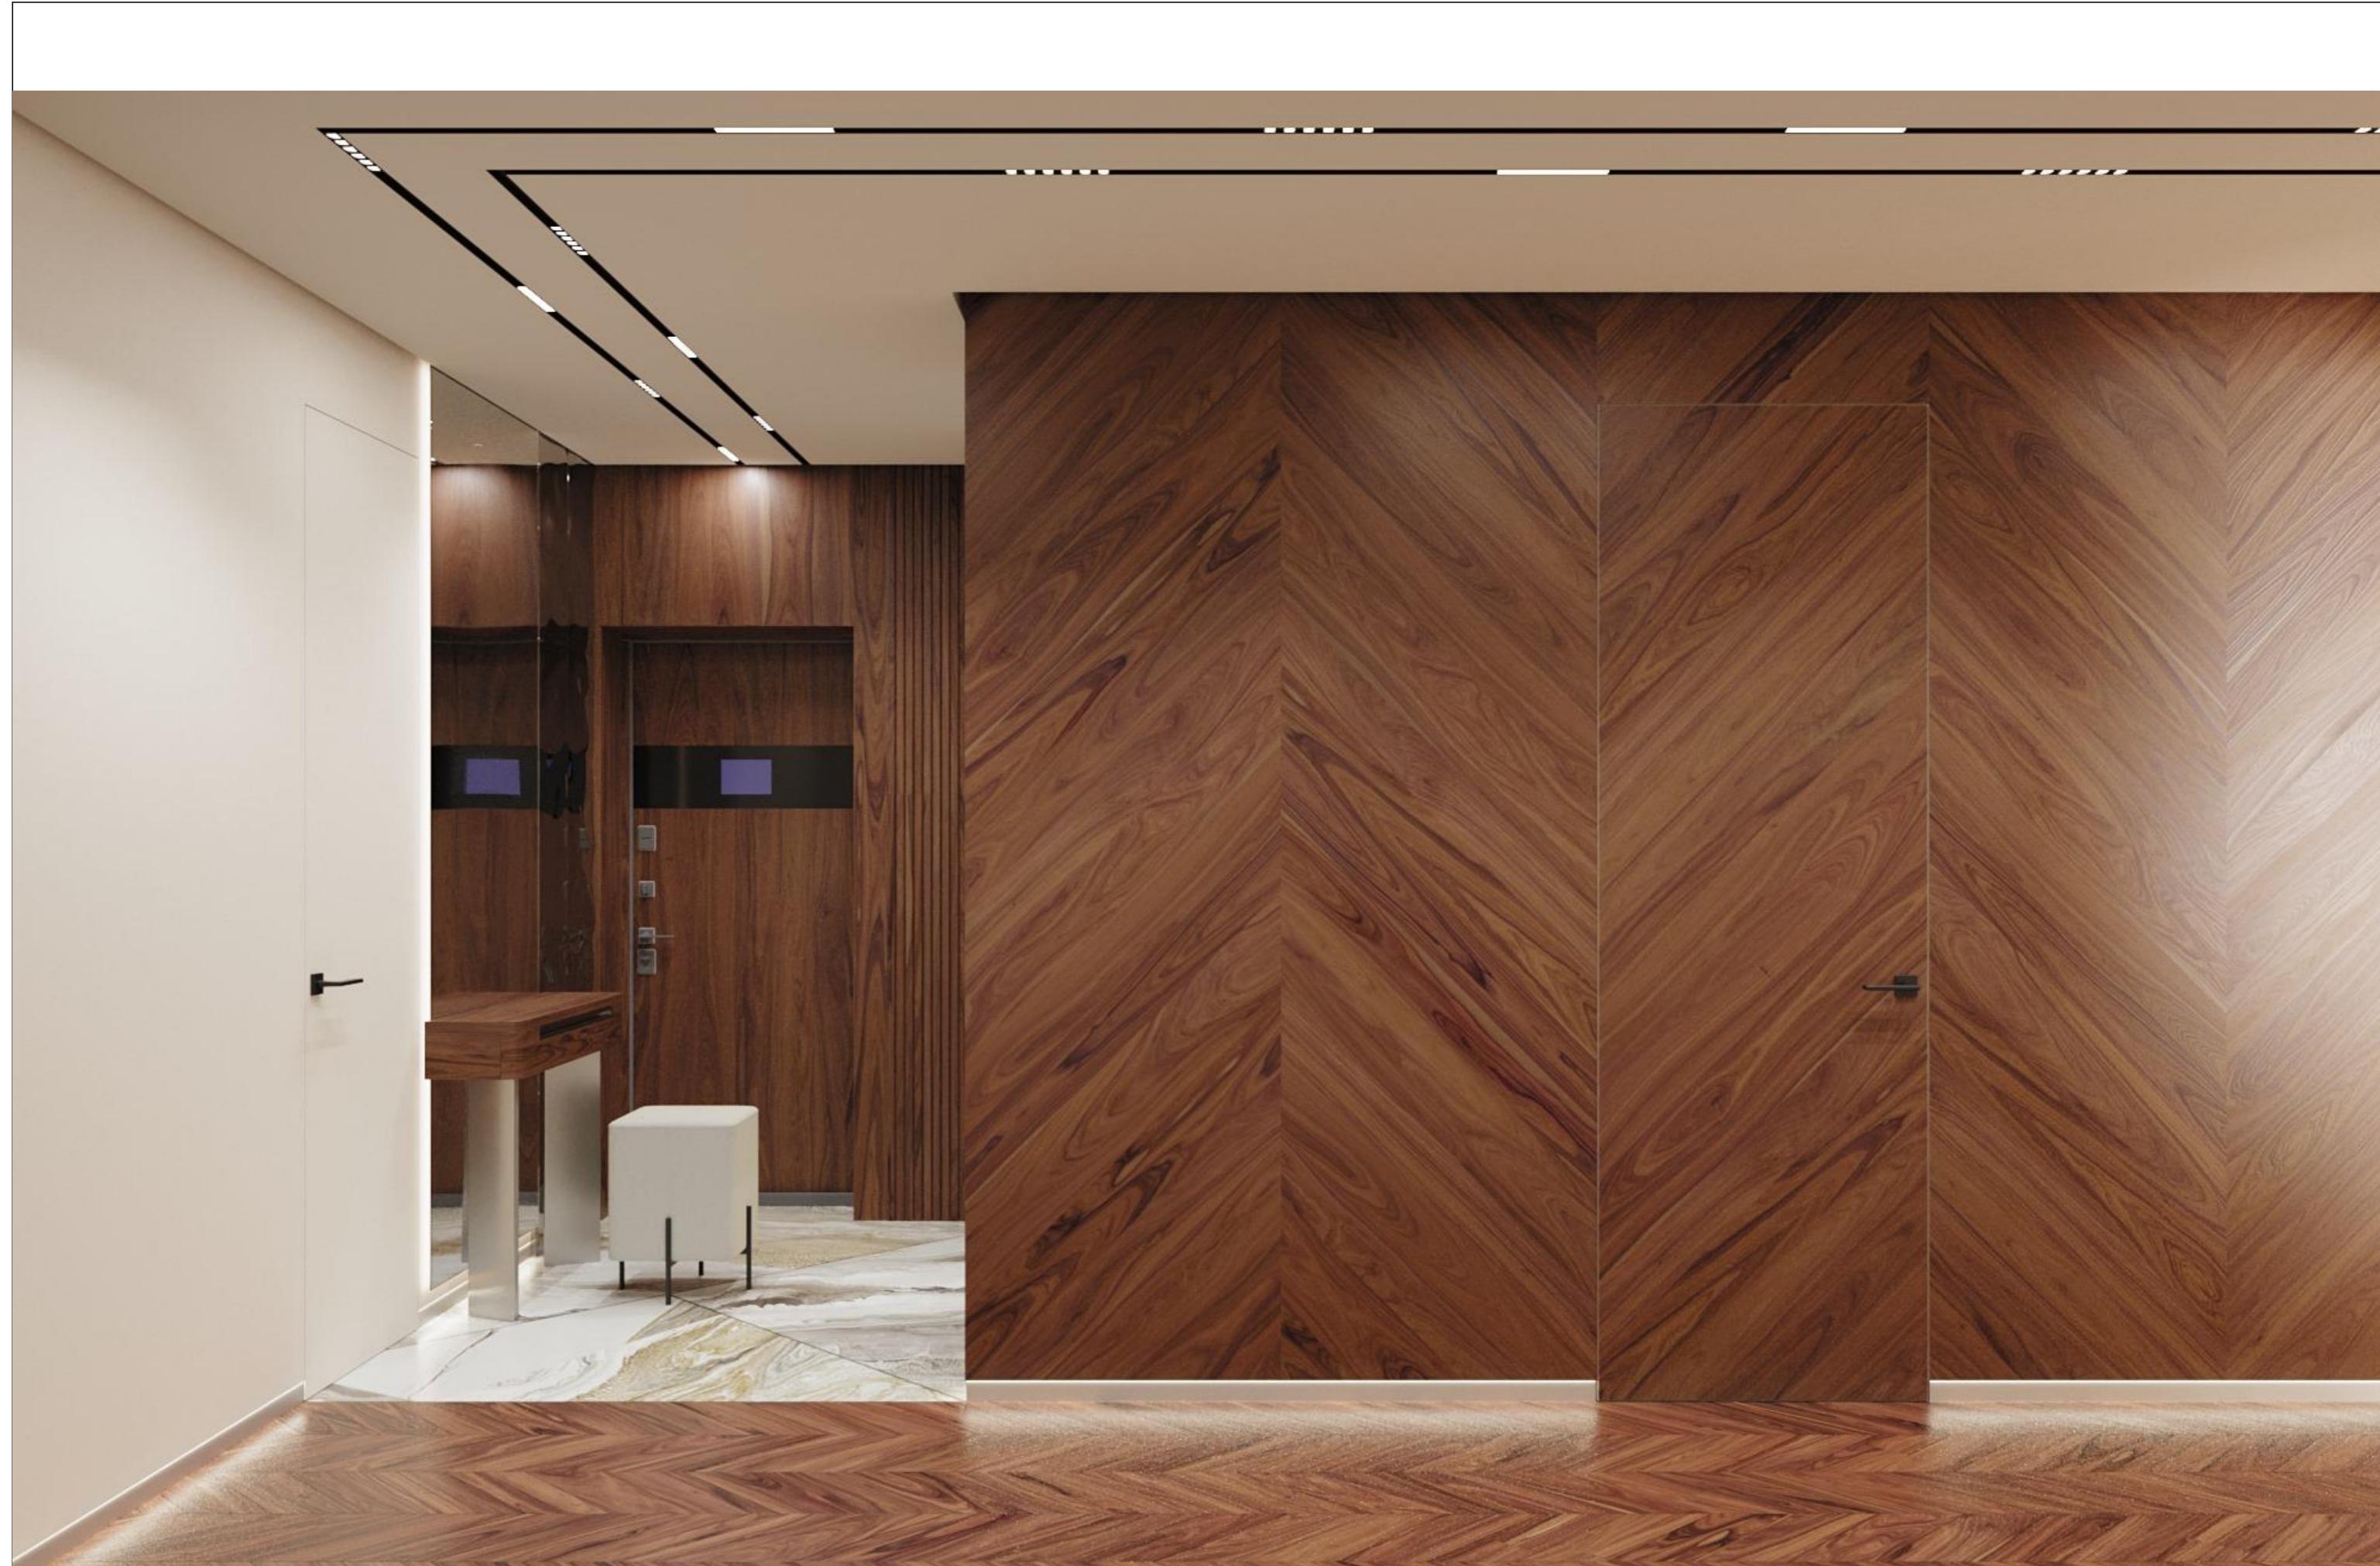

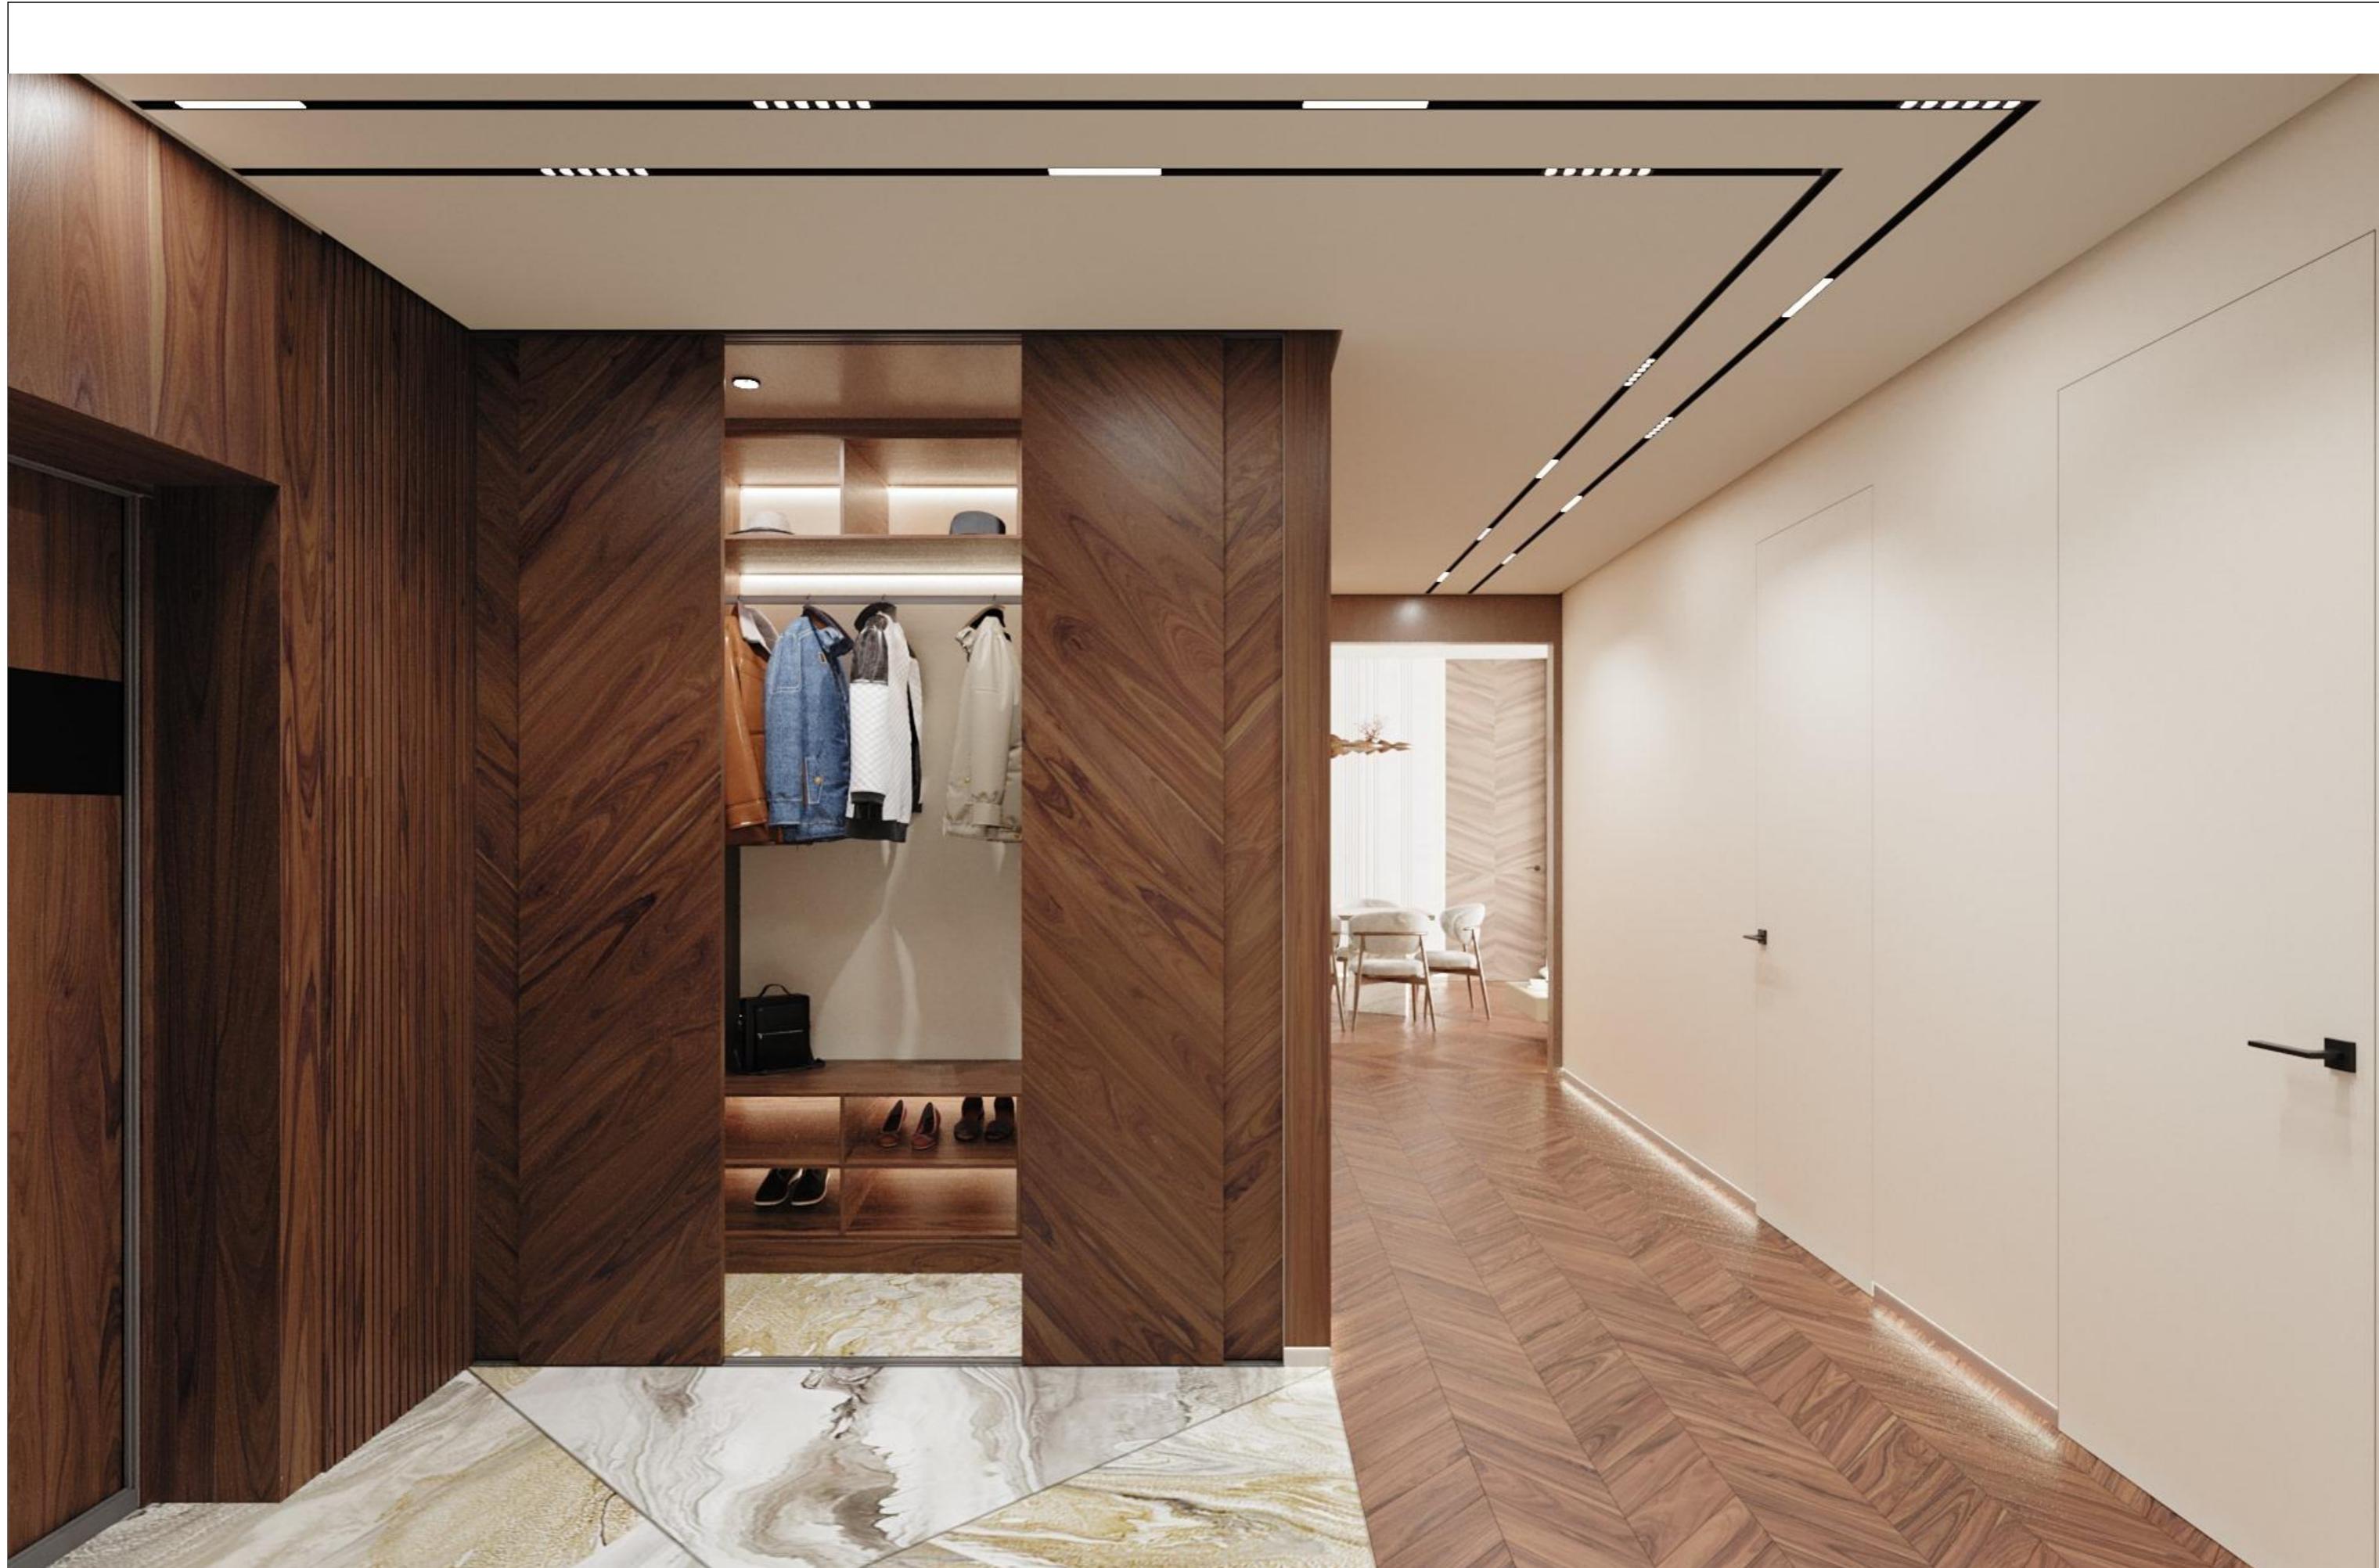








Визуализация детская комната

ИП Баранникова
Антонина
Анатольевна







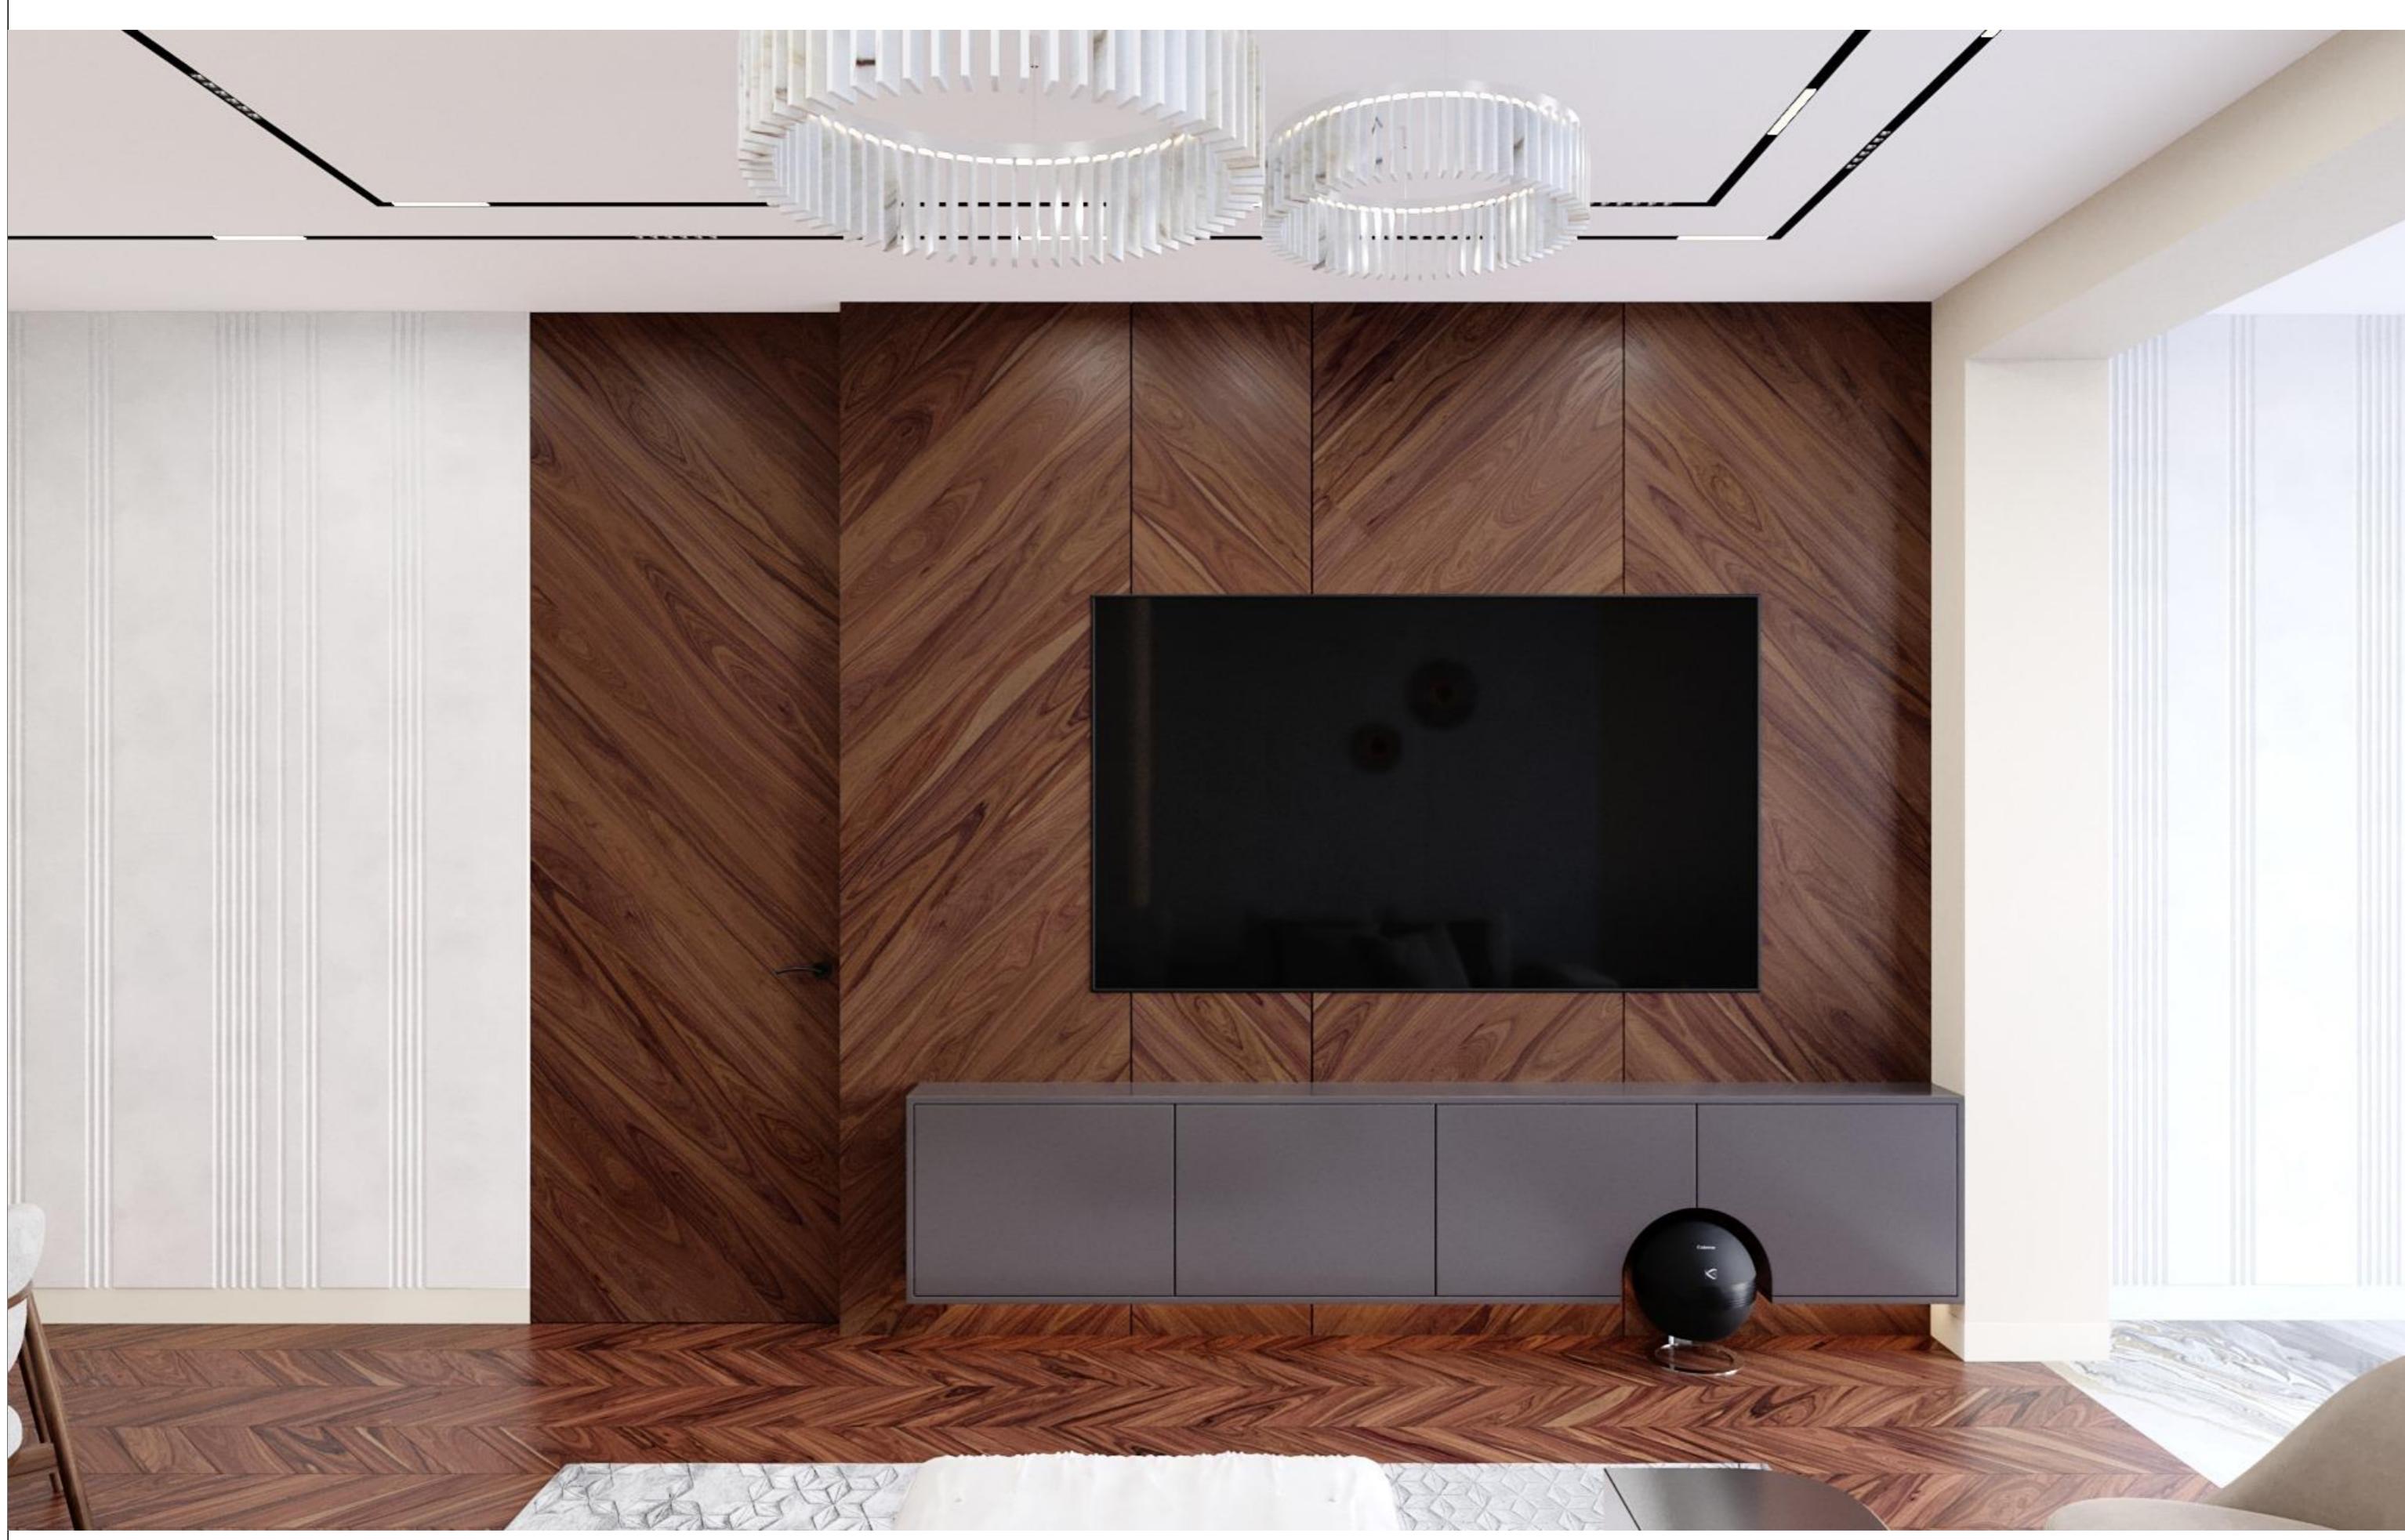














Визуализация мастер-спальня

ИП Баранникова
Антонина
Анатольевна

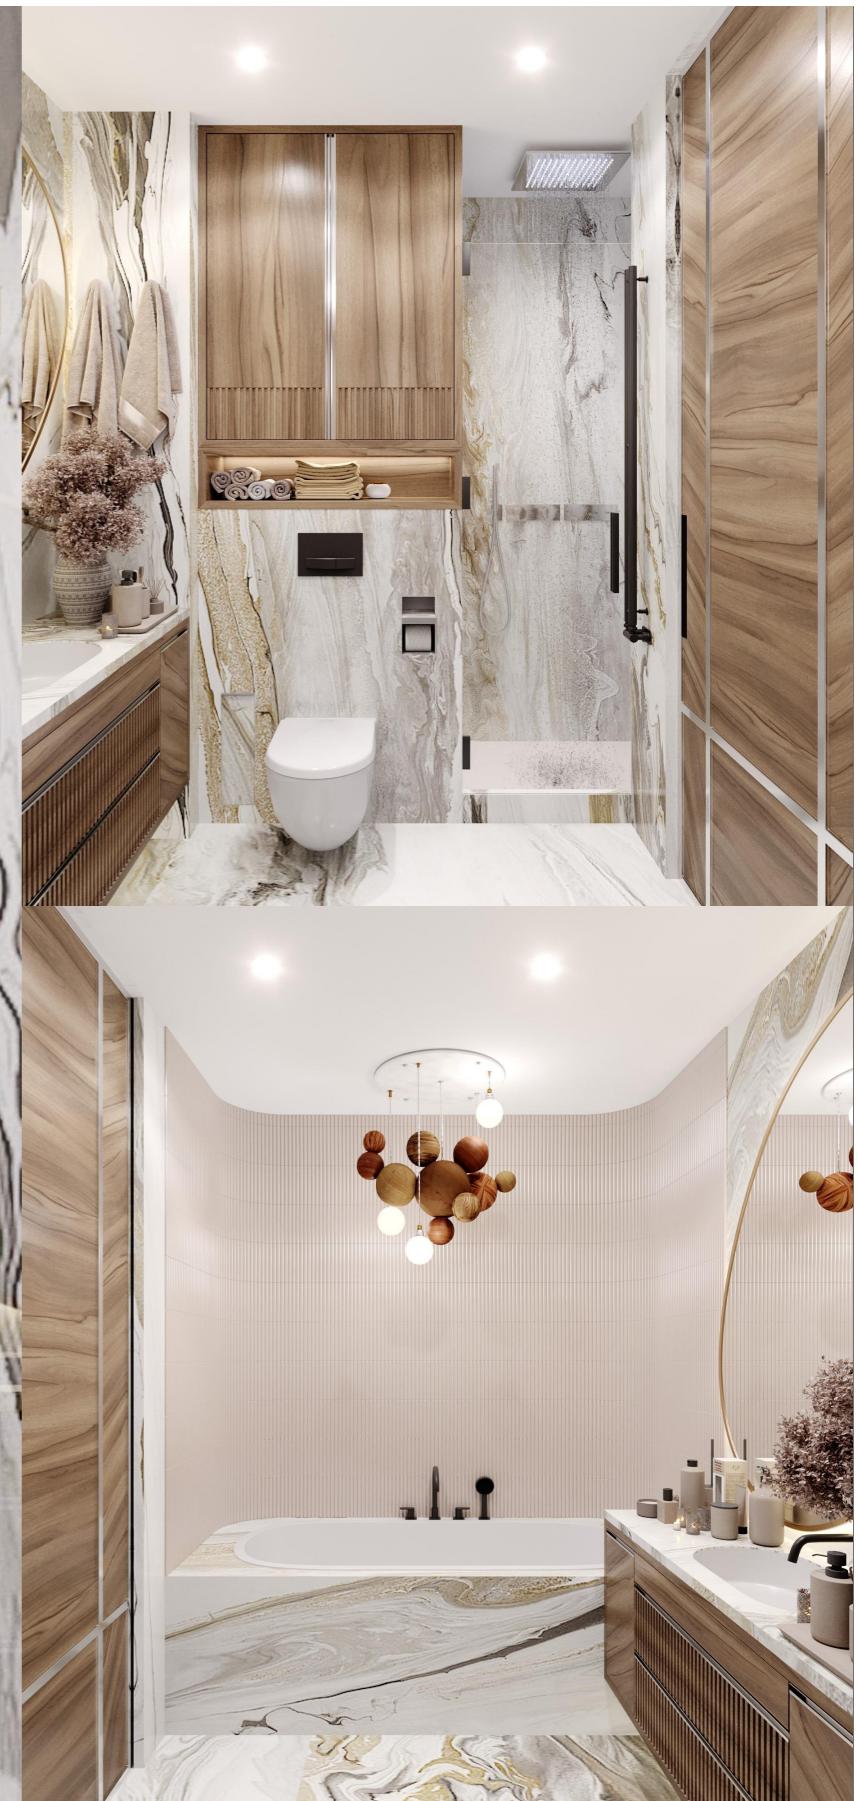

Визуализация ванная комната

ИП Баранникова
Антонина
Анатольевна



Визуализация ванная комната	ИП Баранникова Антонина Анатольевна	41
-----------------------------	---	----